
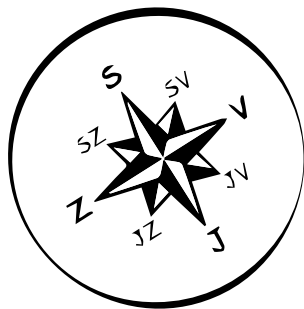


BYT A2

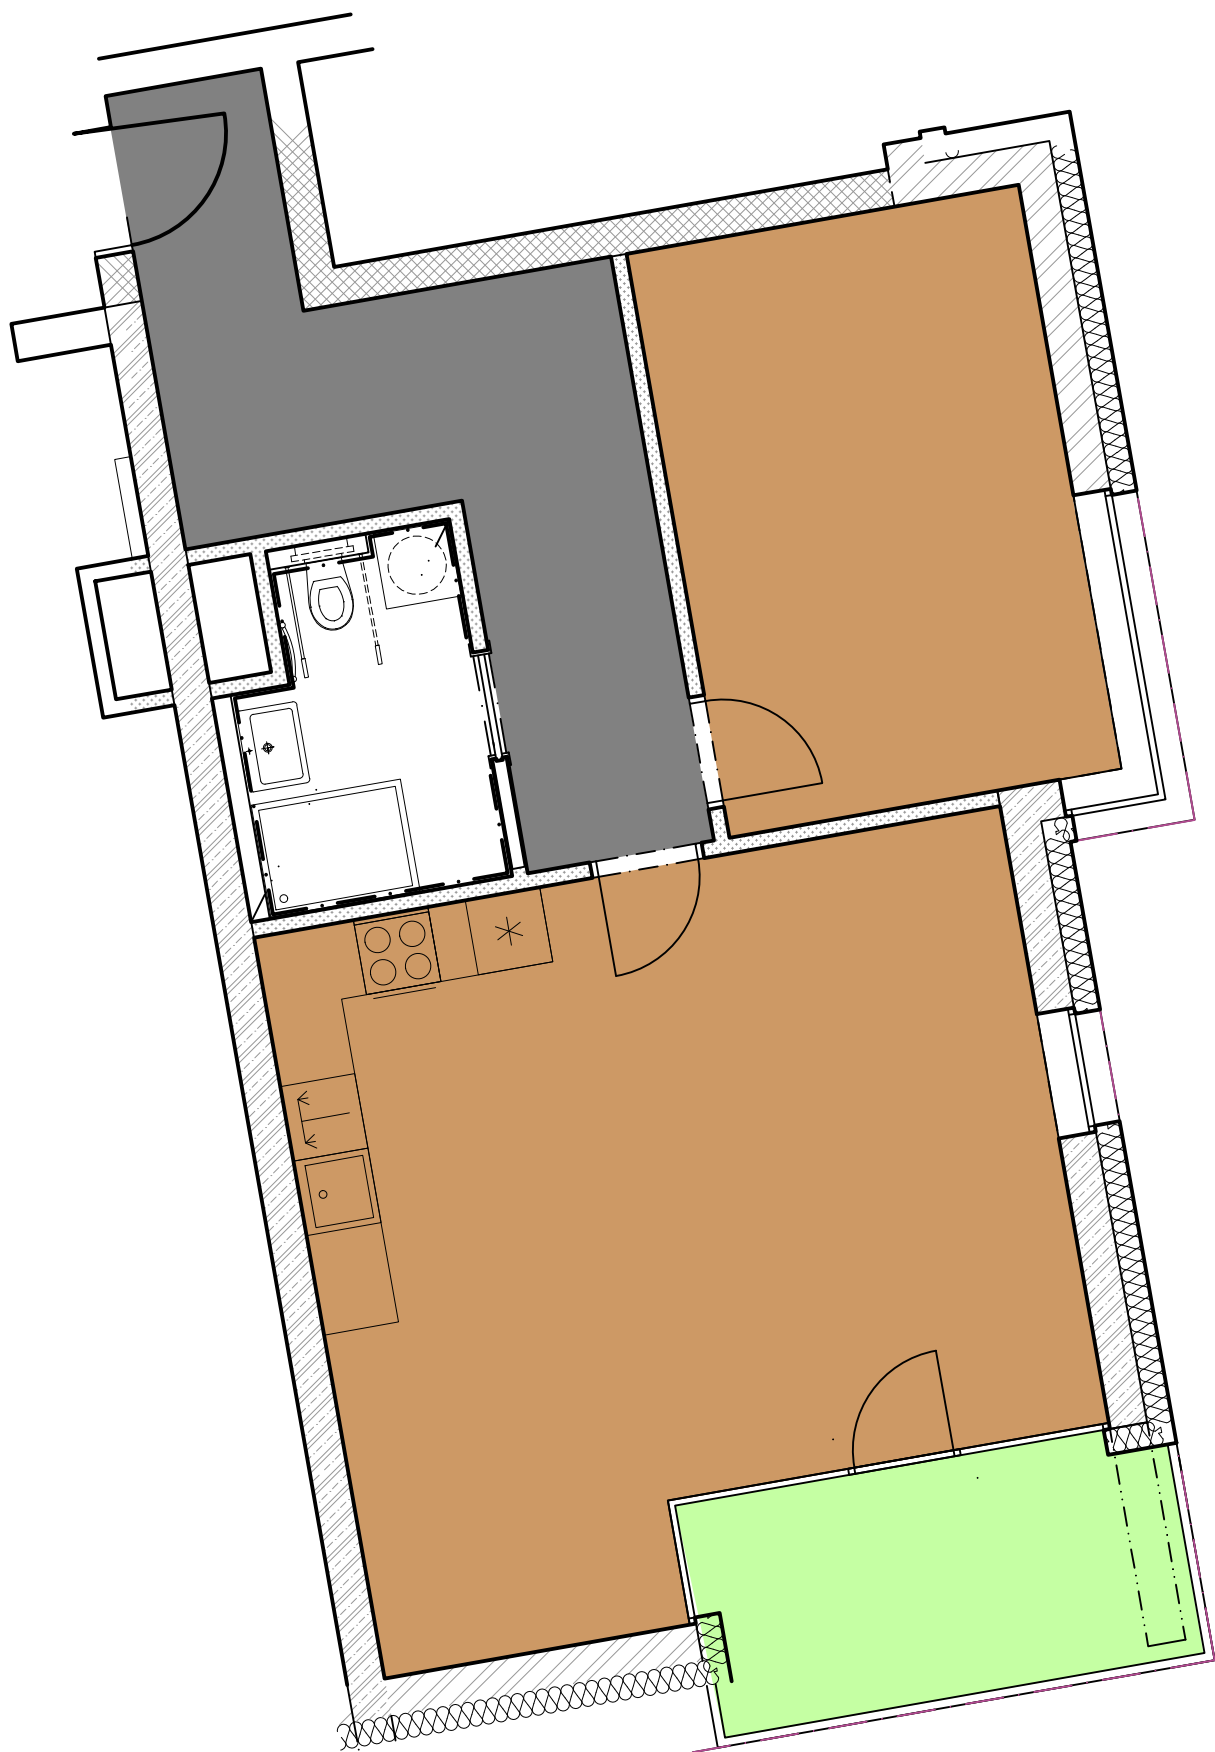

— Typ jednotky
ubytovací jednotka
— Dispozice
2+kk
— Čistá výměra jednotky
65,36 m ²
— Podlaží
1.NP
— Orientace jednotky
JV

Příslušenství v ceně

Sklep
✓
Balkon
✓

Příslušenství za příplatek

Kryté parkování
500 000 Kč

Popis jednotky

Balkon
7,85 m ²
Chodba
13,27 m ²
Ložnice
14,84 m ²
Obývací pokoj s kuchyní
32,27 m ²
Koupelna
4,98 m ²
Celková užitná plocha
72,94 m ²

SITUACE

PATRO



PLÁN PODLAŽÍ

