
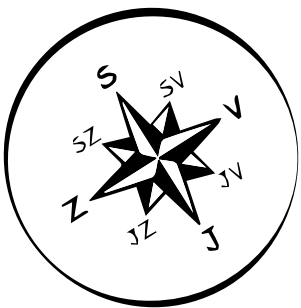


BYT A3

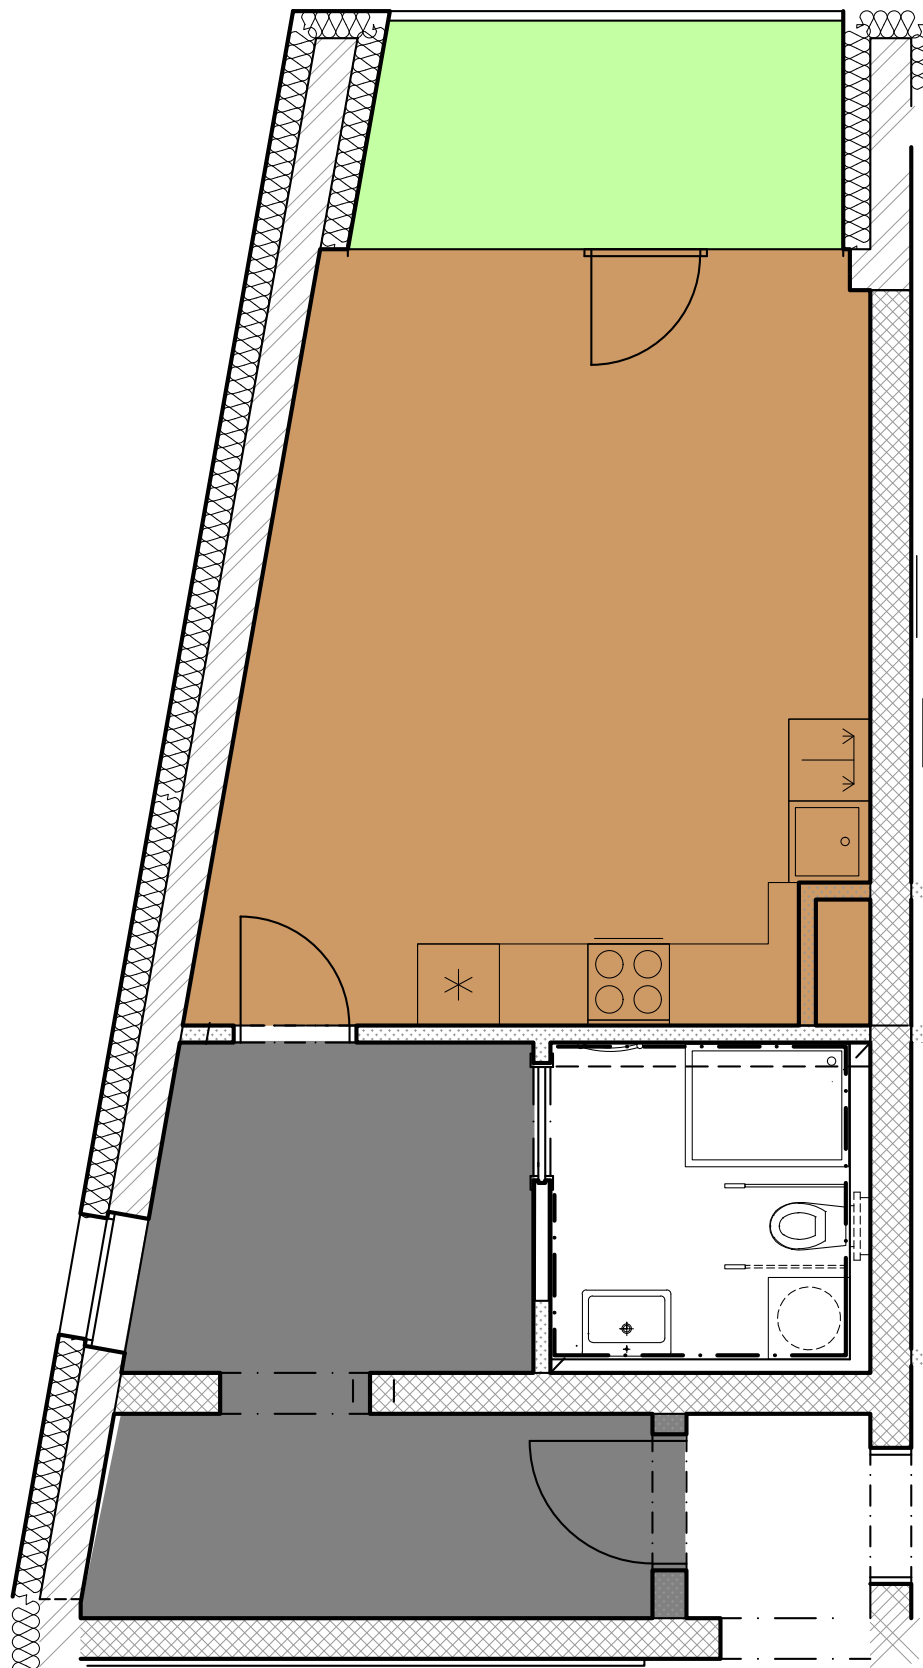

— Typ jednotky
ubytovací jednotka
— Dispozice
1+kk
— Čistá výměra jednotky
43,50 m ²
— Podlaží
2.NP
— Orientace jednotky
SZ/SV

Příslušenství v ceně

Sklep
✓
Balkon
✓

Příslušenství za příplatek

Kryté parkování
500 000 Kč

Popis jednotky

Balkon
6,10 m ²
Chodba
13,28 m ²
Obývací pokoj s kuchyní
25,11 m ²
Koupelna
5,11 m ²
Celková užitná plocha
49,60 m ²

SITUACE

PATRO



PLÁN PODLAŽÍ

