
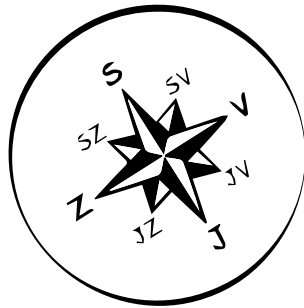


BYT A4

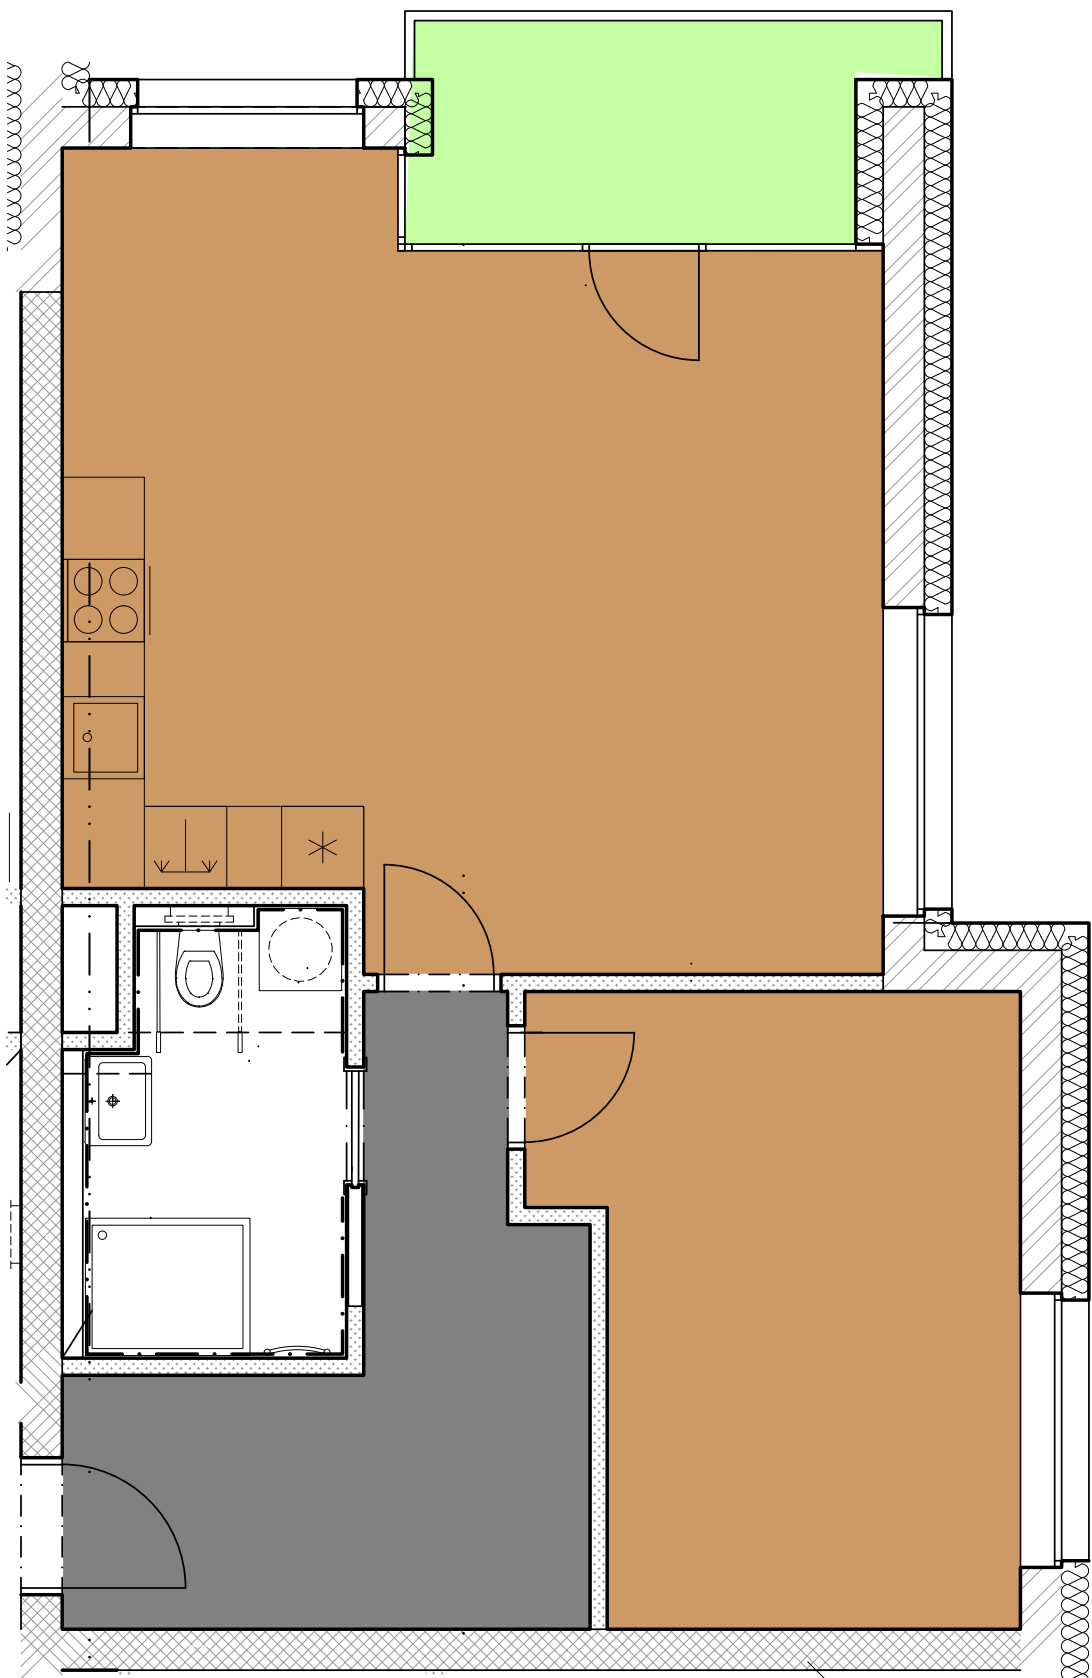

— Typ jednotky
ubytovací jednotka
— Dispozice
2+kk
— Čistá výměra jednotky
64,57 m ²
— Podlaží
2.NP
— Orientace jednotky
SV

Příslušenství v ceně

Příslušenství za příplatek

Kryté parkování
500 000 Kč

Popis jednotky

Balkon
5,83 m ²
Chodba
10,72 m ²
Ložnice
15,96 m ²
Obývací pokoj s kuchyní
32,06 m ²
Koupelna
5,83 m ²
Celková užitná plocha
70,40 m ²

SITUACE

PATRO



PLÁN PODLAŽÍ

