


BYT A5

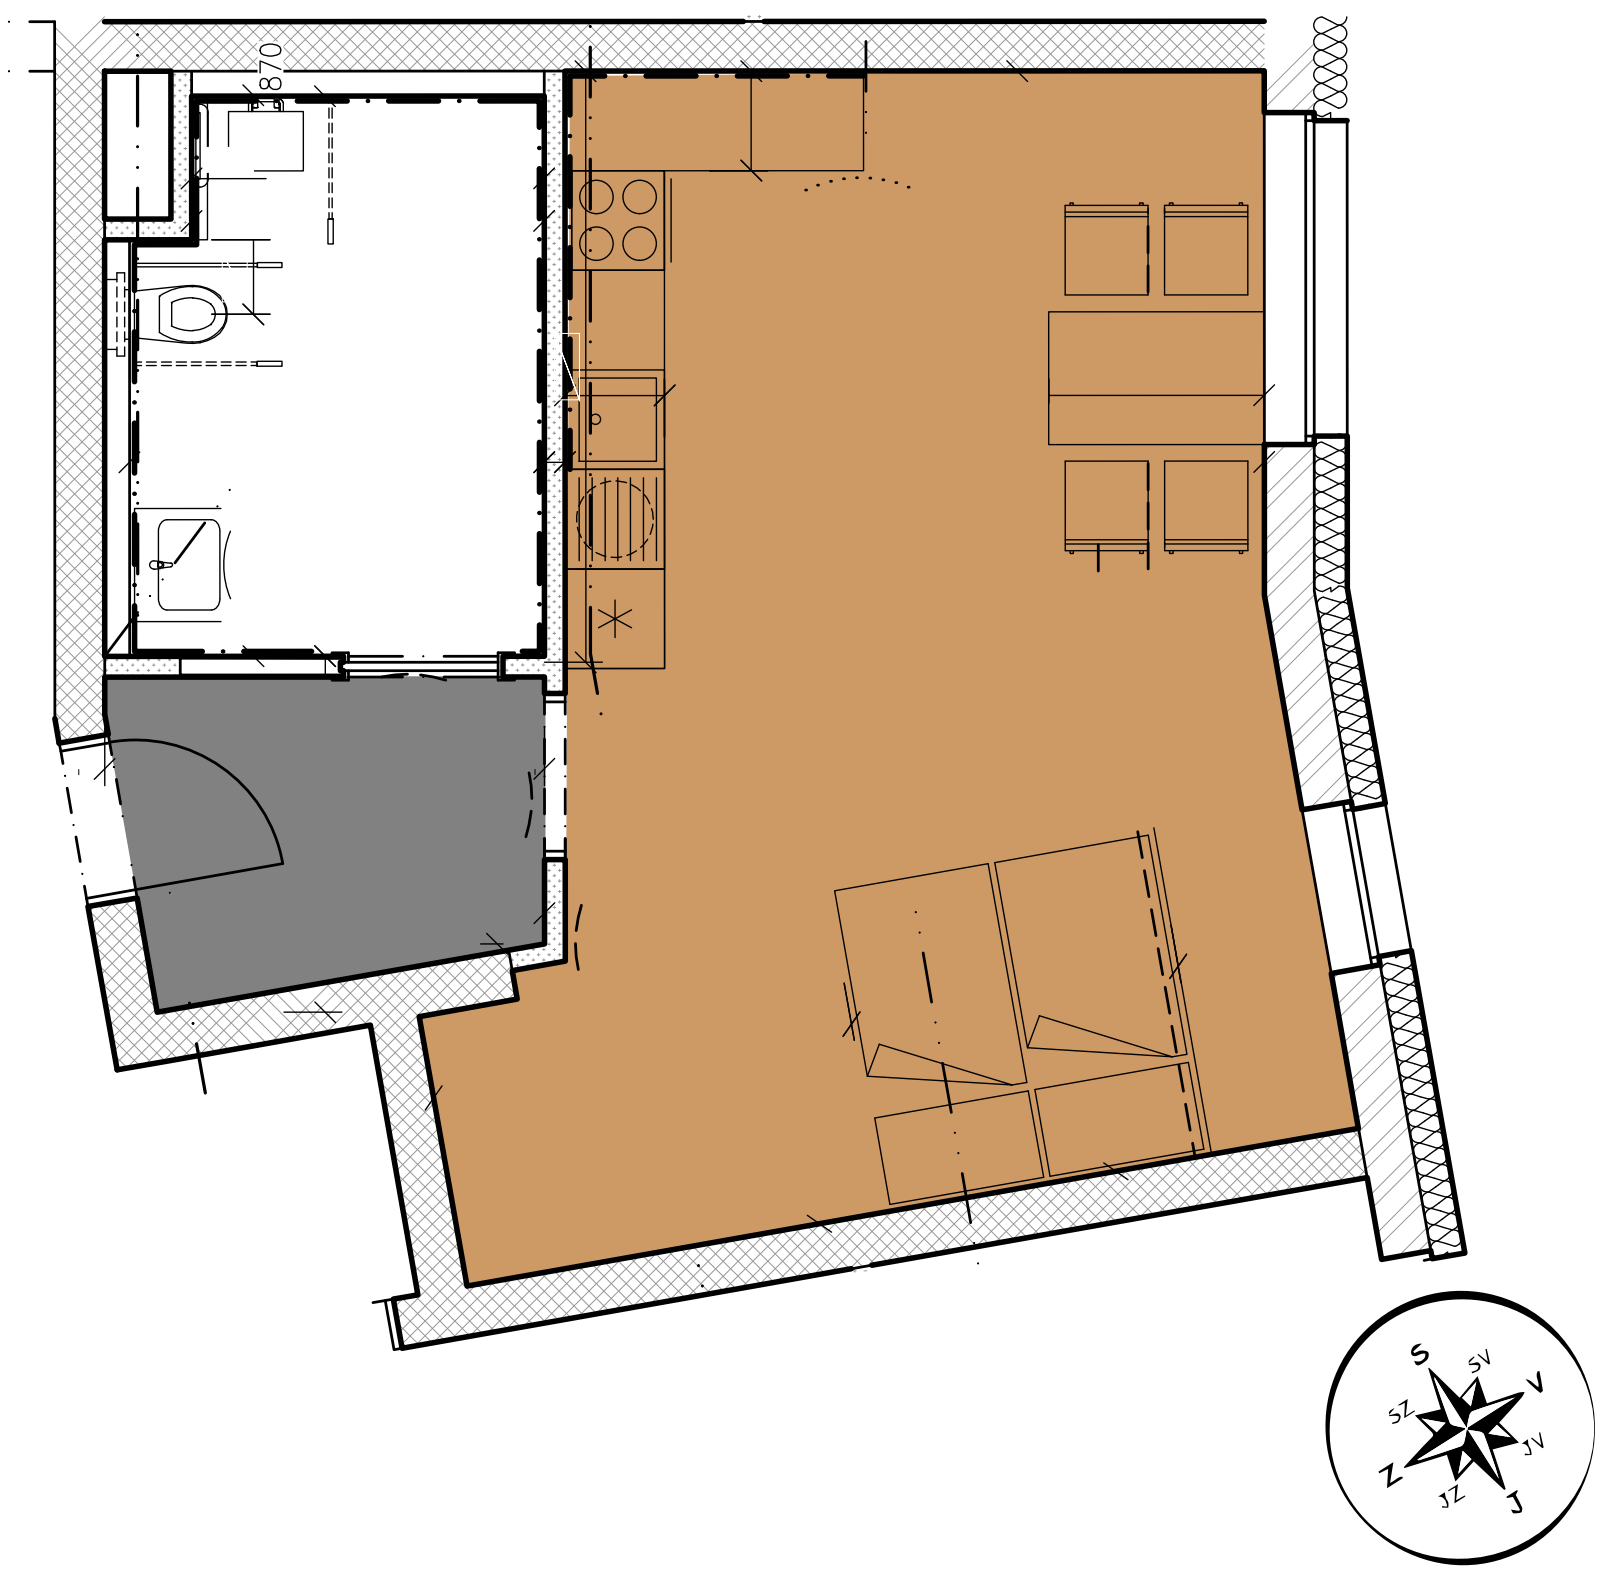

— Typ jednotky
ubytovací jednotka
— Dispozice
1+kk
— Čistá výměra jednotky
43,77 m ²
— Podlaží
2NP
— Orientace jednotky
V/JV

Příslušenství v ceně

Příslušenství za příplatek

Kryté parkování
500 000 Kč

Popis jednotky

Chodba
4,59 m ²
Obývací pokoj s kuchyní
31,07 m ²
Koupelna
8,11 m ²
Celková užitná plocha
43,77 m ²

SITUACE

PATRO



PLÁN PODLAŽÍ

