
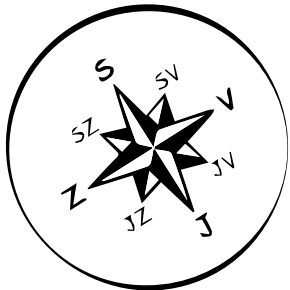


BYT A7

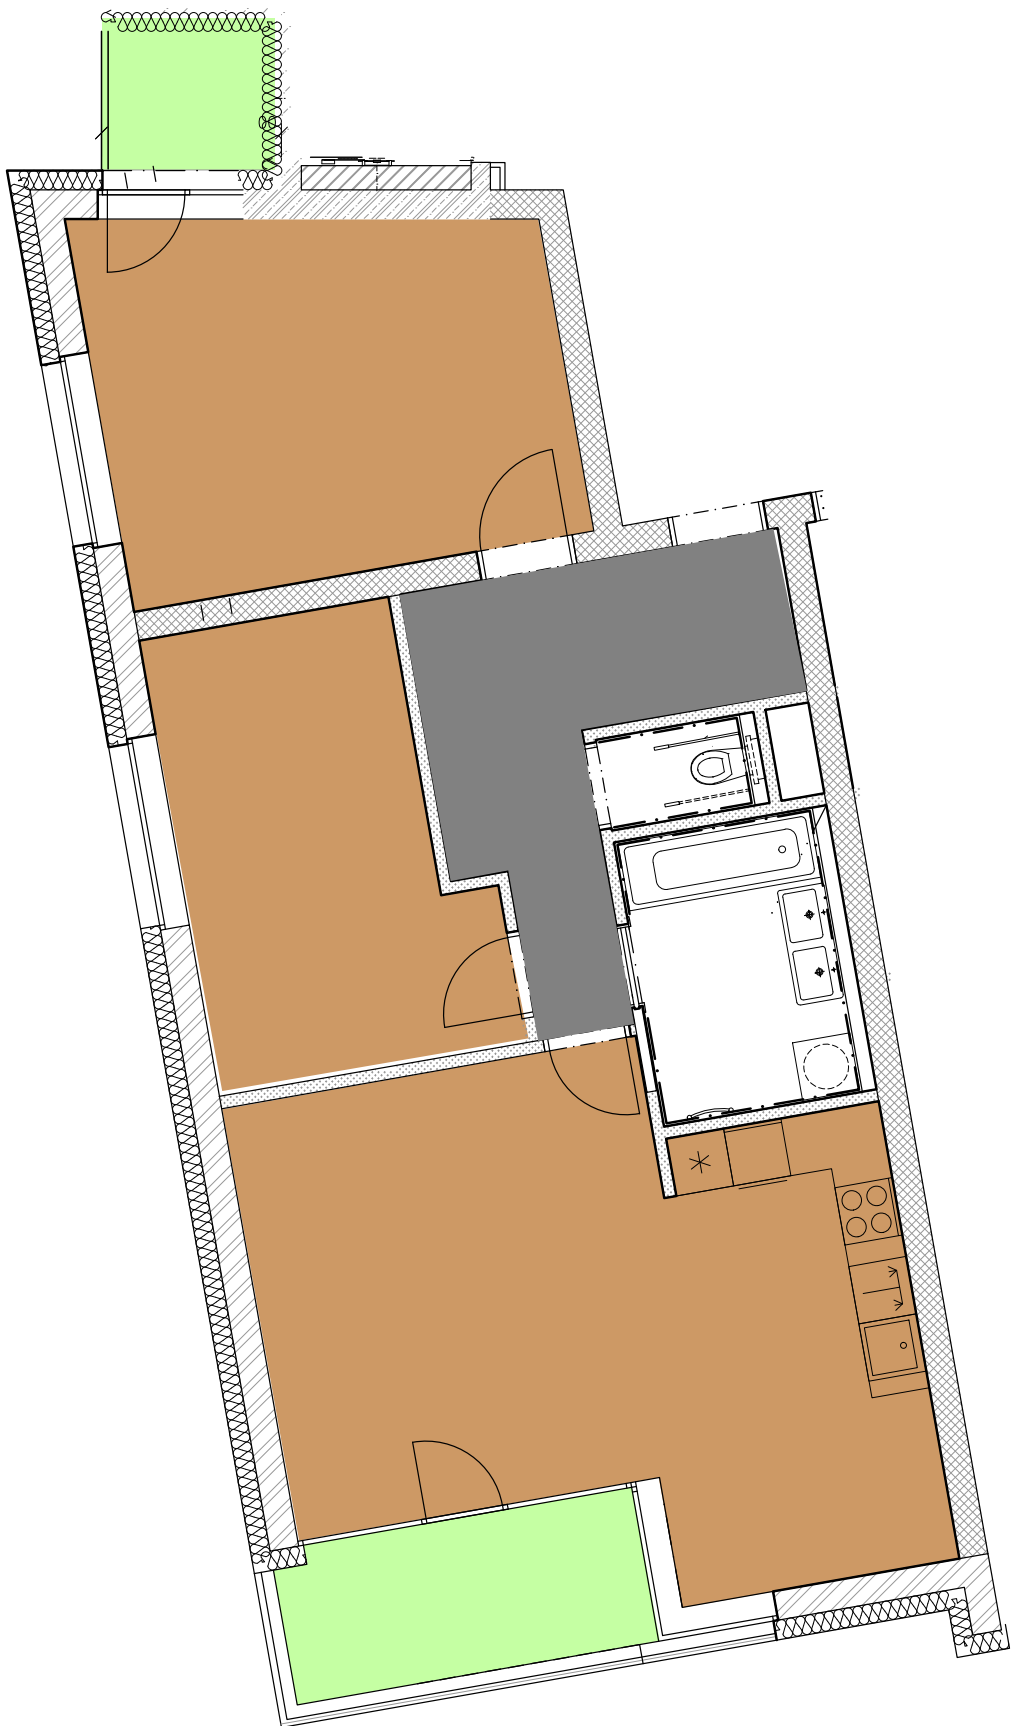

— Dispozice
3+kk

— Čistá výměra jednotky
81,32 m²

— Podlaží
2.NP

— Orientace jednotky
JZ/J

Příslušenství v ceně

Příslušenství za příplatek

Kryté parkování
500 000 Kč

Popis jednotky

Balkon

7,11 m²

Balkon

2,74 m

Chodba

10,57 m²

Ložnice

18,14 m²

Pokoj

13,46 m²

Obývací pokoj s kuchyní

31,56 m²

WC

1,42 m²

Koupelna

6,17 m²

Celková užitná plocha

91,17 m²

SITUACE

PATRO



PLÁN PODLAŽÍ

