
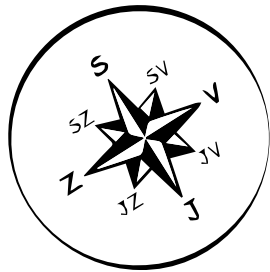


BYT B2

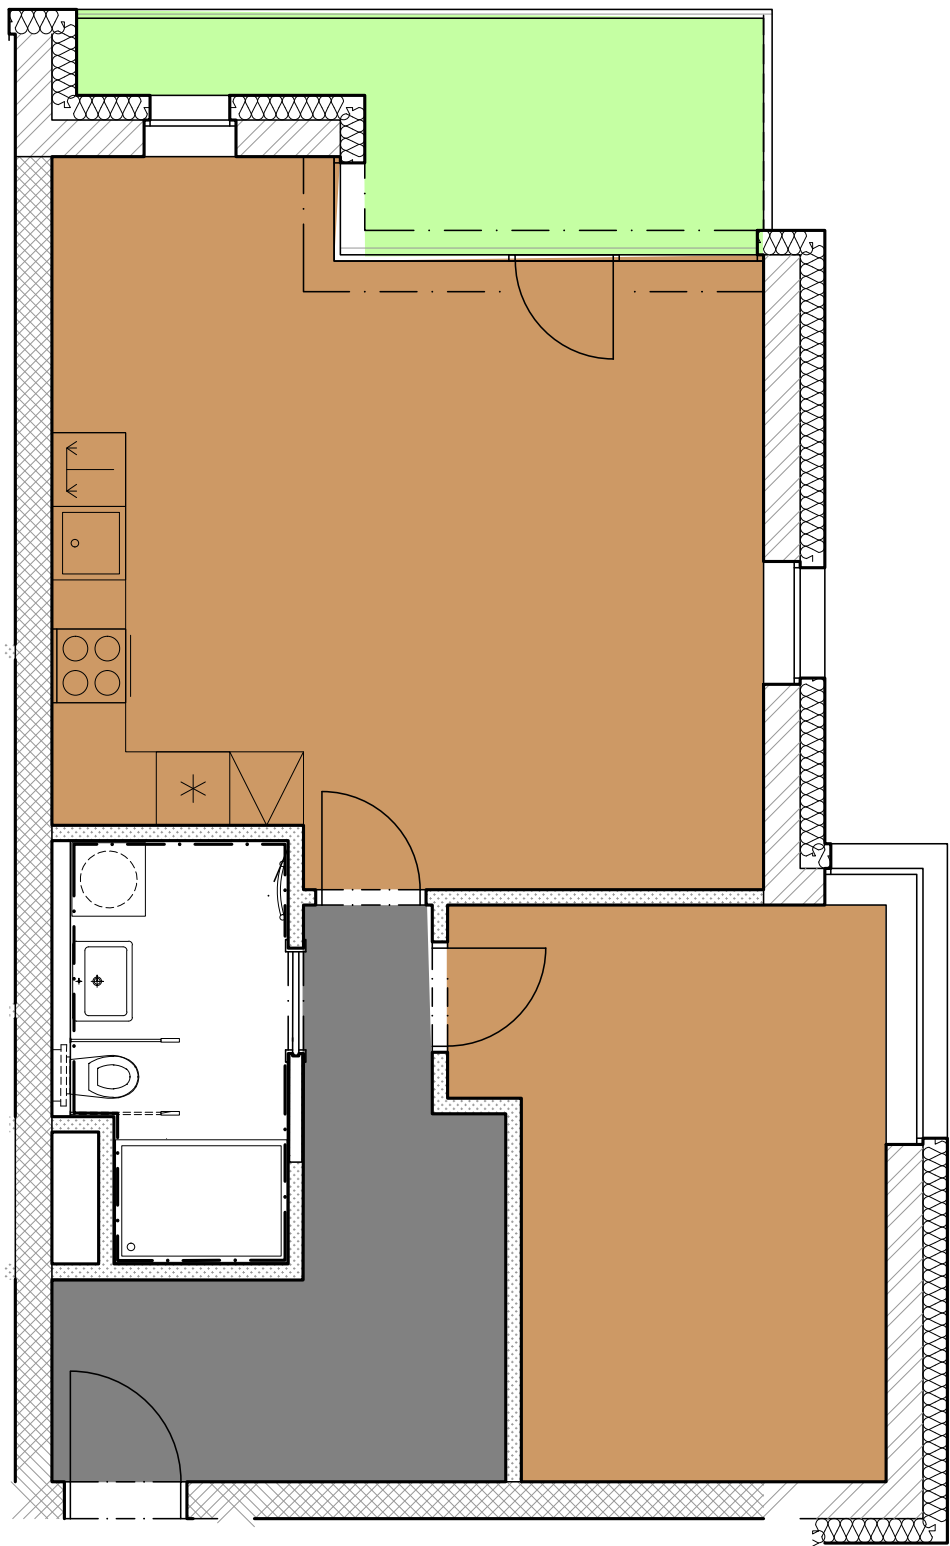

— Typ jednotky
bytová jednotka

— Dispozice
2+kk

— Čistá výměra jednotky
61,34 m²

— Podlaží
2.NP

— Orientace jednotky
SV

Příslušenství v ceně

Sklep
✓

Terasa
✓

Příslušenství za příplatek

Kryté parkování
500 000 Kč

Popis jednotky

Terasa
8,41 m²

Chodba
10,11 m²

Ložnice
14,93 m²

Obývací pokoj s kuchyní
30,60 m²

Koupelna
5,70 m²

Celková užitná plocha
69,75 m²

SITUACE

PATRO



PLÁN PODLAŽÍ

