
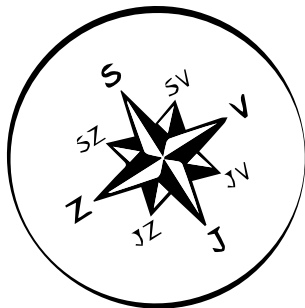


BYT B3

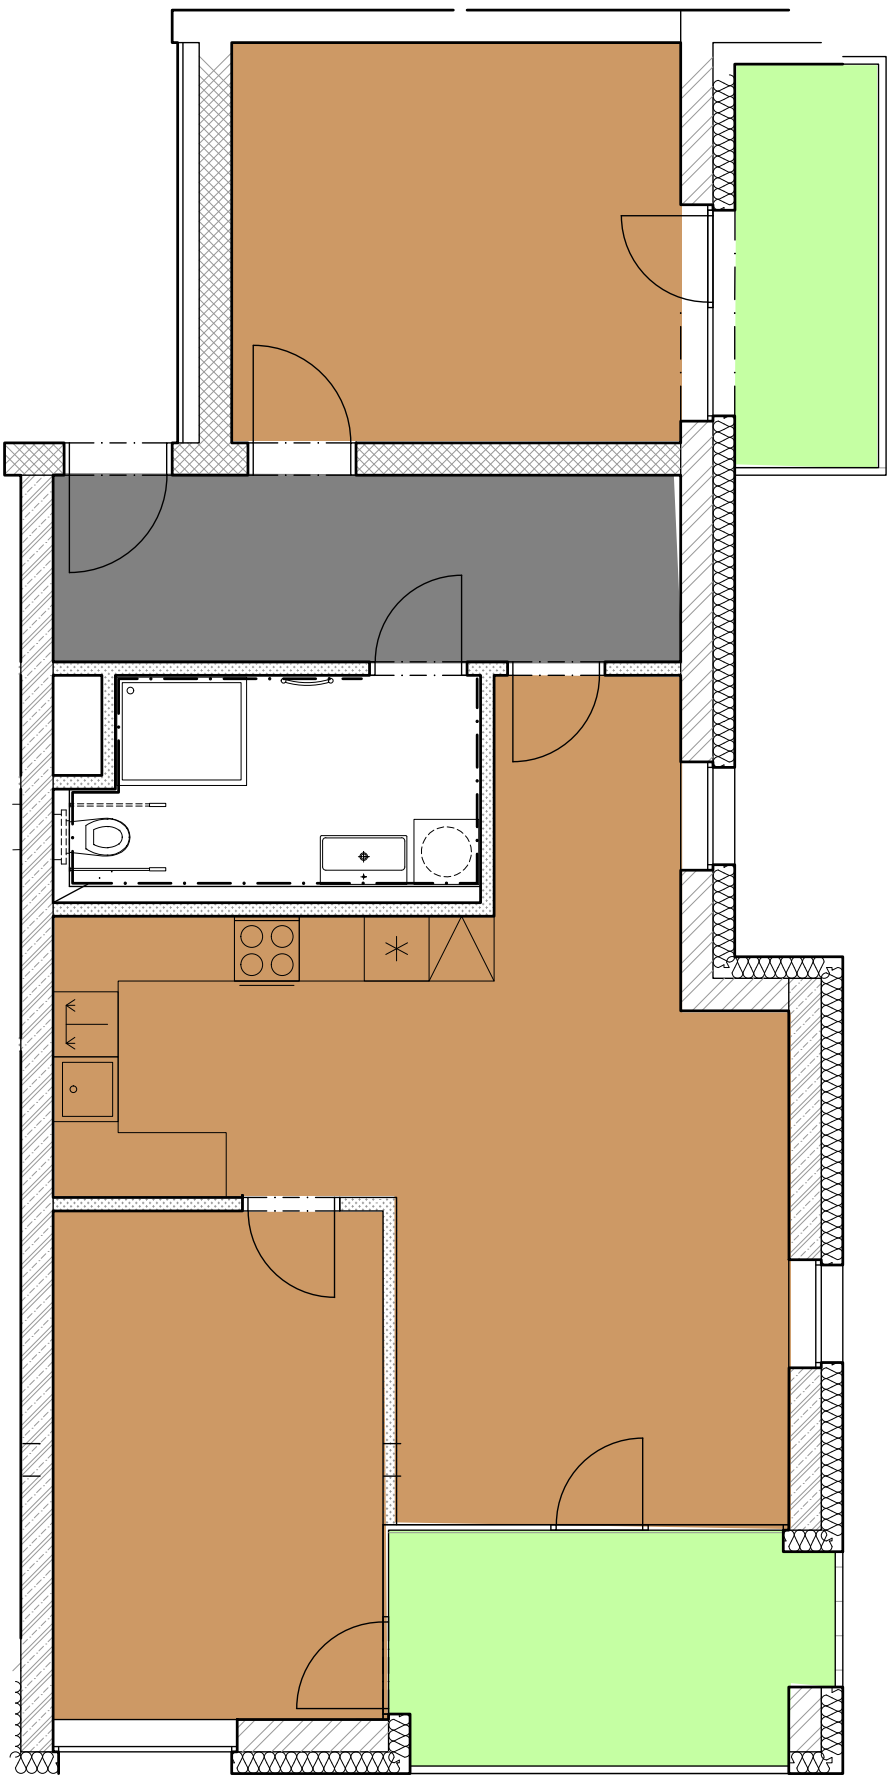

— Typ jednotky
ubytovací jednotka
— Dispozice
3+kk
— Čistá výměra jednotky
78,76 m ²
— Podlaží
2.NP
— Orientace jednotky
SV/JV
Příslušenství v ceně
Sklep
✓
Balkon
✓ (2x)
Příslušenství za příplatek
Kryté parkování
500 000 Kč
Popis jednotky
Balkon
8,83 m ²
Balkon
5,70 m ²
Chodba
10 m ²
Ložnice
14,33 m ²
Pokoj
15,85 m ²
Obývací pokoj s kuchyní
31,61 m ²
Koupelna s WC
6,97 m ²
Celková užitná plocha
93,29 m ²

SITUACE

PATRO



PLÁN PODLAŽÍ

