


BYT B4

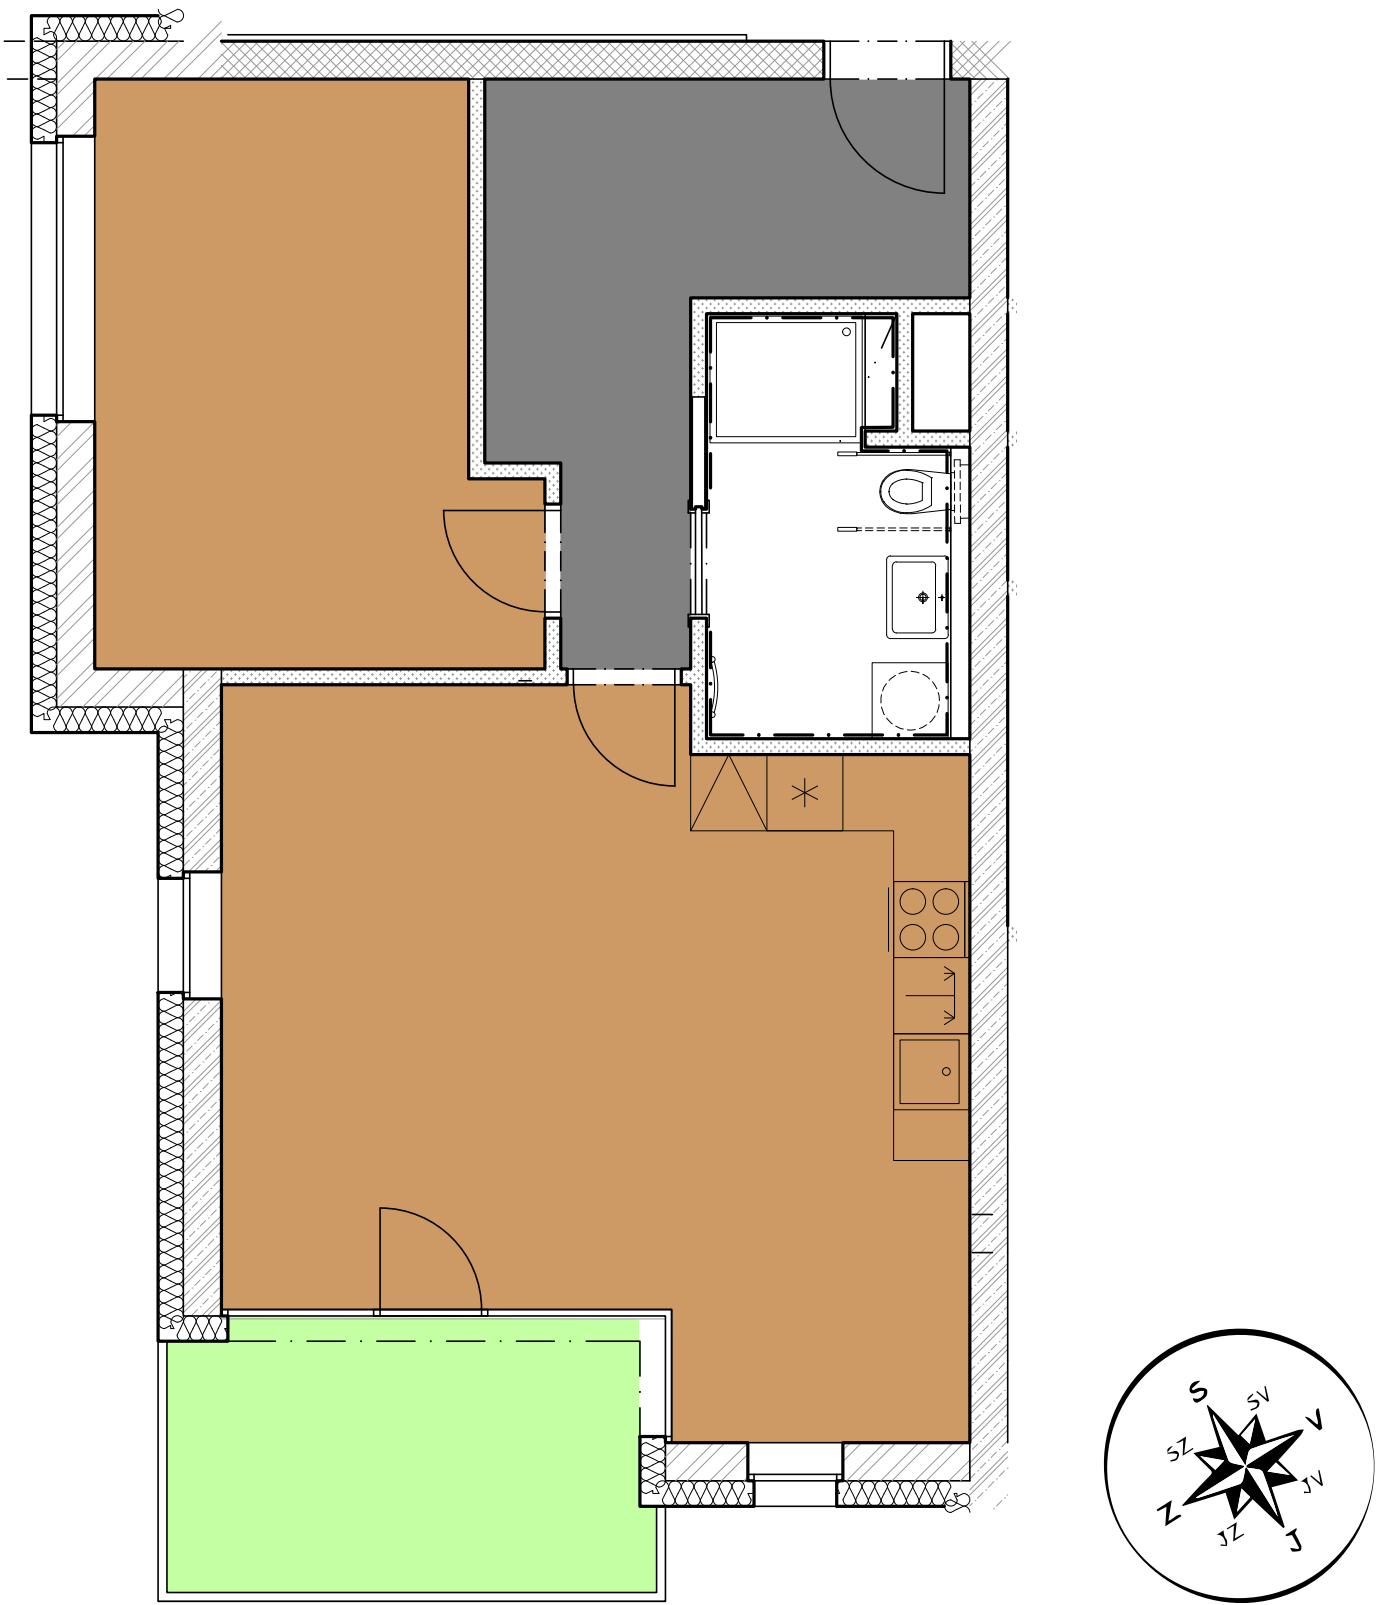

— Typ jednotky
ubytovací jednotka
— Dispozice
2+kk
— Čistá výměra jednotky
61,32 m ²
— Podlaží
2.NP
— Orientace jednotky
JZ

Příslušenství v ceně

Sklep
✓
Balkon
✓

Příslušenství za příplatek

Kryté parkování
500 000 Kč

Popis jednotky

Balkon
8,78 m ²
Chodba
10,38 m ²
Ložnice
14,62 m ²
Obývací pokoj s kuchyní
30,32 m ²
Koupelna
6 m ²
Celková užitná plocha
70,10 m ²

SITUACE

PATRO



PLÁN PODLAŽÍ

