
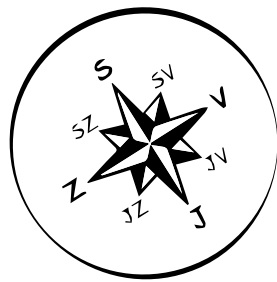


BYT B5

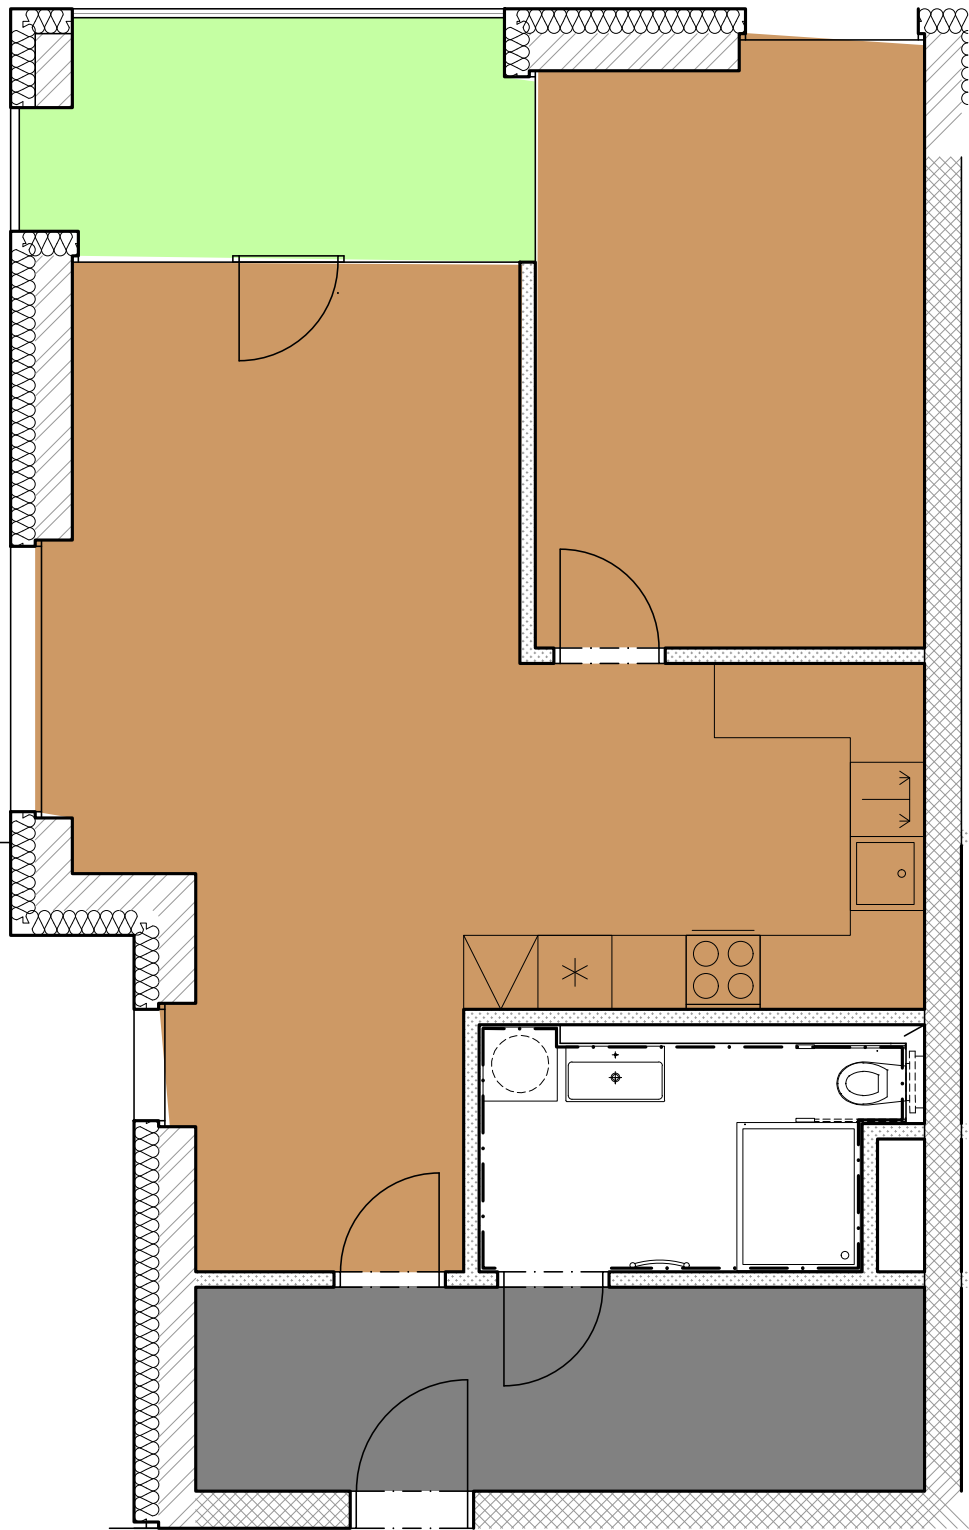

— Typ jednotky
ubytovací jednotka
— Dispozice
2+kk
— Čistá výměra jednotky
65,14 m ²
— Podlaží
2.NP
— Orientace jednotky
SZ/JZ

Příslušenství v ceně

Sklep
✓
Terasa
✓

Příslušenství za příplatek

Kryté parkování
500 000 Kč

Popis jednotky

Terasa
7,78 m ²
Chodba
9,74 m ²
Ložnice
14,73 m ²
Obývací pokoj s kuchyní
34,61 m ²
Koupelna
6,06 m ²
Celková užitná plocha
72,92 m ²

SITUACE

PATRO



PLÁN PODLAŽÍ

