
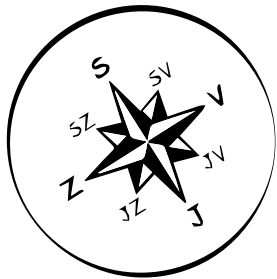


BYT B6

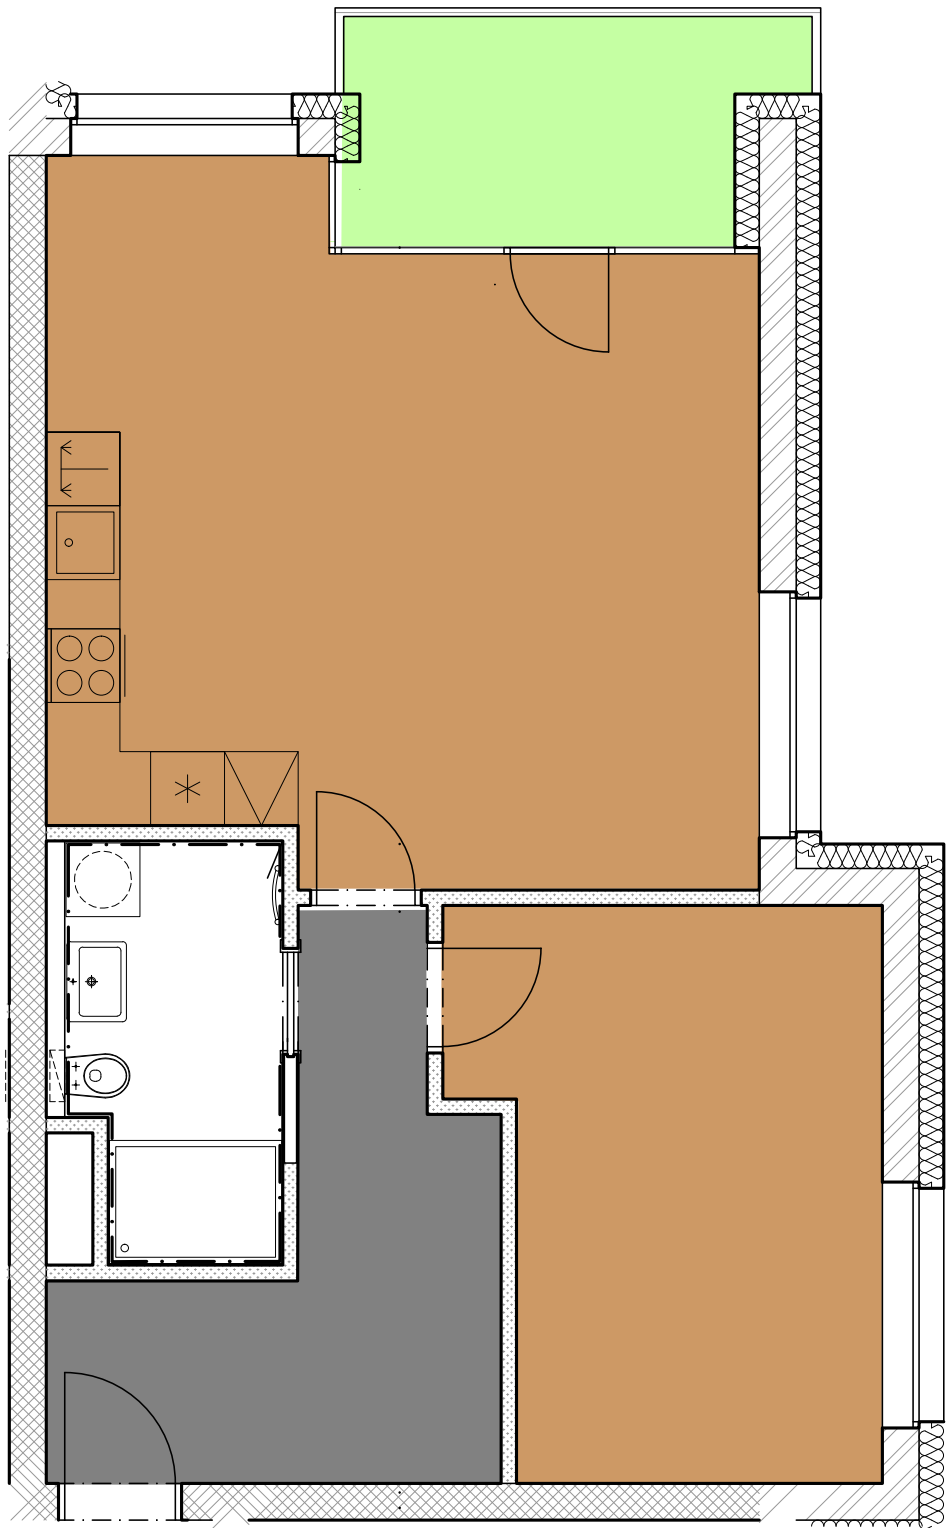

— Typ jednotky
bytová jednotka

— Dispozice
2+kk

— Čistá výměra jednotky
61,52 m²

— Podlaží
3.NP

— Orientace jednotky
SV/V

Příslušenství v ceně

Sklep
✓

Balkon
✓

Příslušenství za příplatek

Kryté parkování
500 000 Kč

Popis jednotky

Balkon
6,72 m²

Chodba
10,11 m²

Ložnice
14,93 m²

Obývací pokoj s kuchyní
30,78 m²

Koupelna
5,70 m²

Celková užitná plocha
68,24 m²

SITUACE

PATRO



PLÁN PODLAŽÍ

