
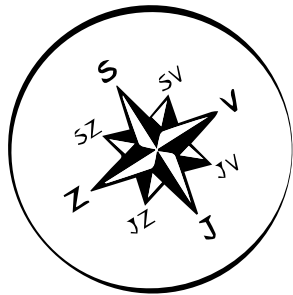


BYT B7

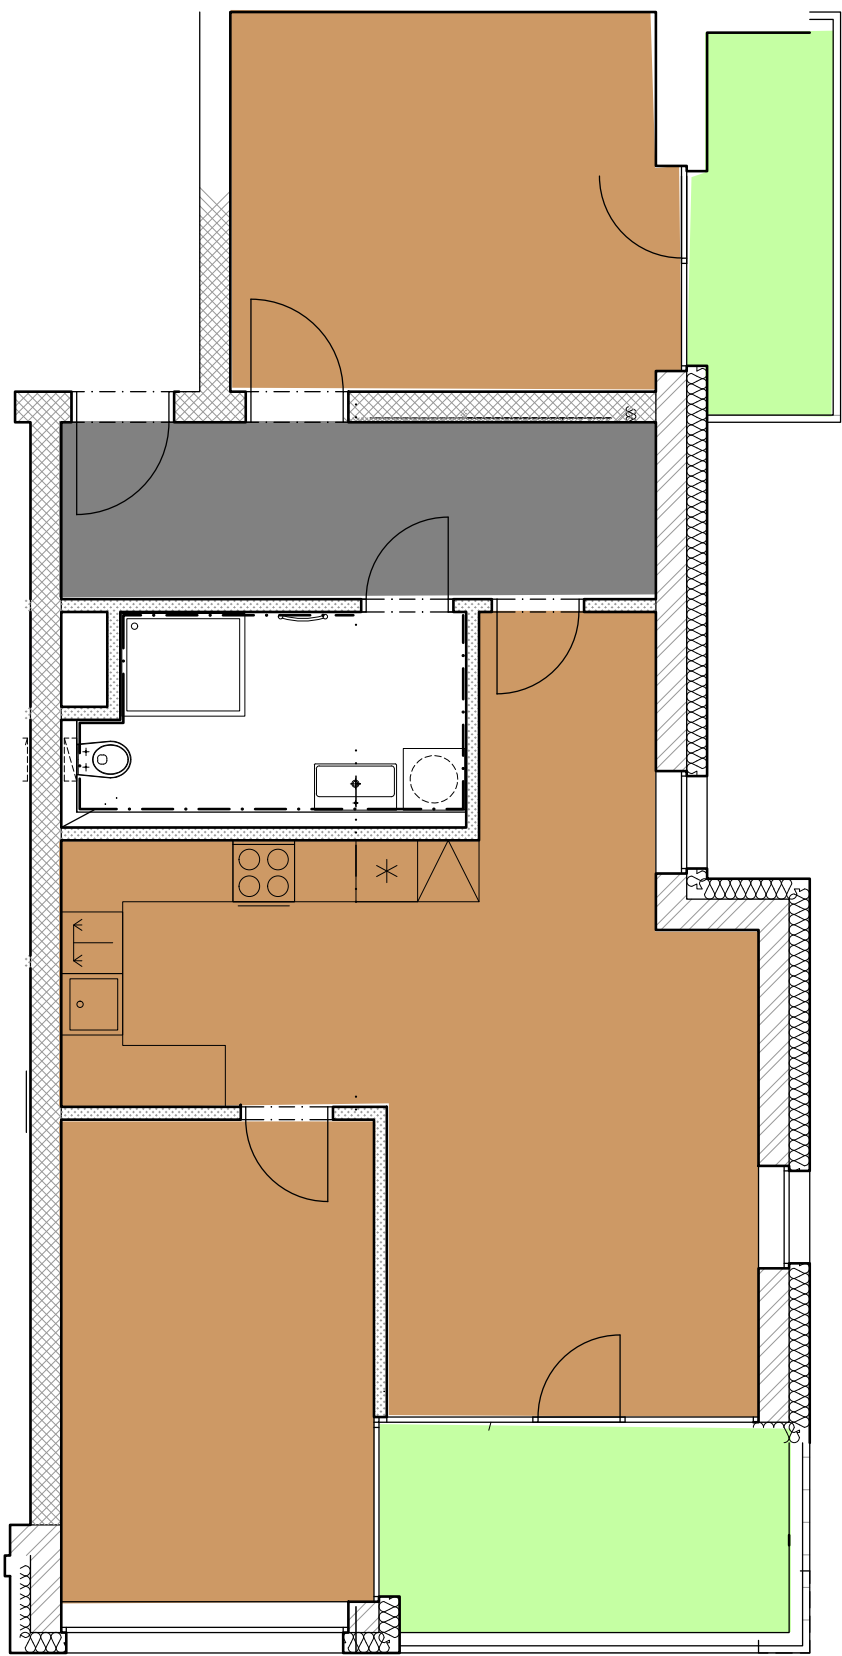

— Typ jednotky
bytová jednotka

— Dispozice
3+kk

— Čistá výměra jednotky
84,14 m²

— Podlaží
3.NP

— Orientace jednotky
V

Příslušenství v ceně

Sklep

✓

Balkon

✓ (2x)

Příslušenství za příplatek

Kryté parkování

500 000 Kč

Popis jednotky

Balkon

9,24 m²

Balkon

5,38 m²

Chodba

10 m²

Ložnice

14,33 m²

Pokoj

15,85 m²

Obývací pokoj s kuchyní

31,61 m²

Koupelna s WC

6,97 m²

Celková užitná plocha

93,38 m²

SITUACE

PATRO



PLÁN PODLAŽÍ

