
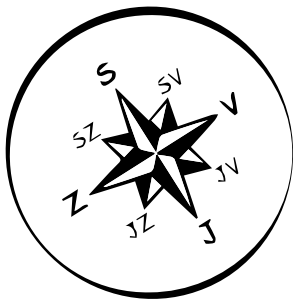


BYT B8

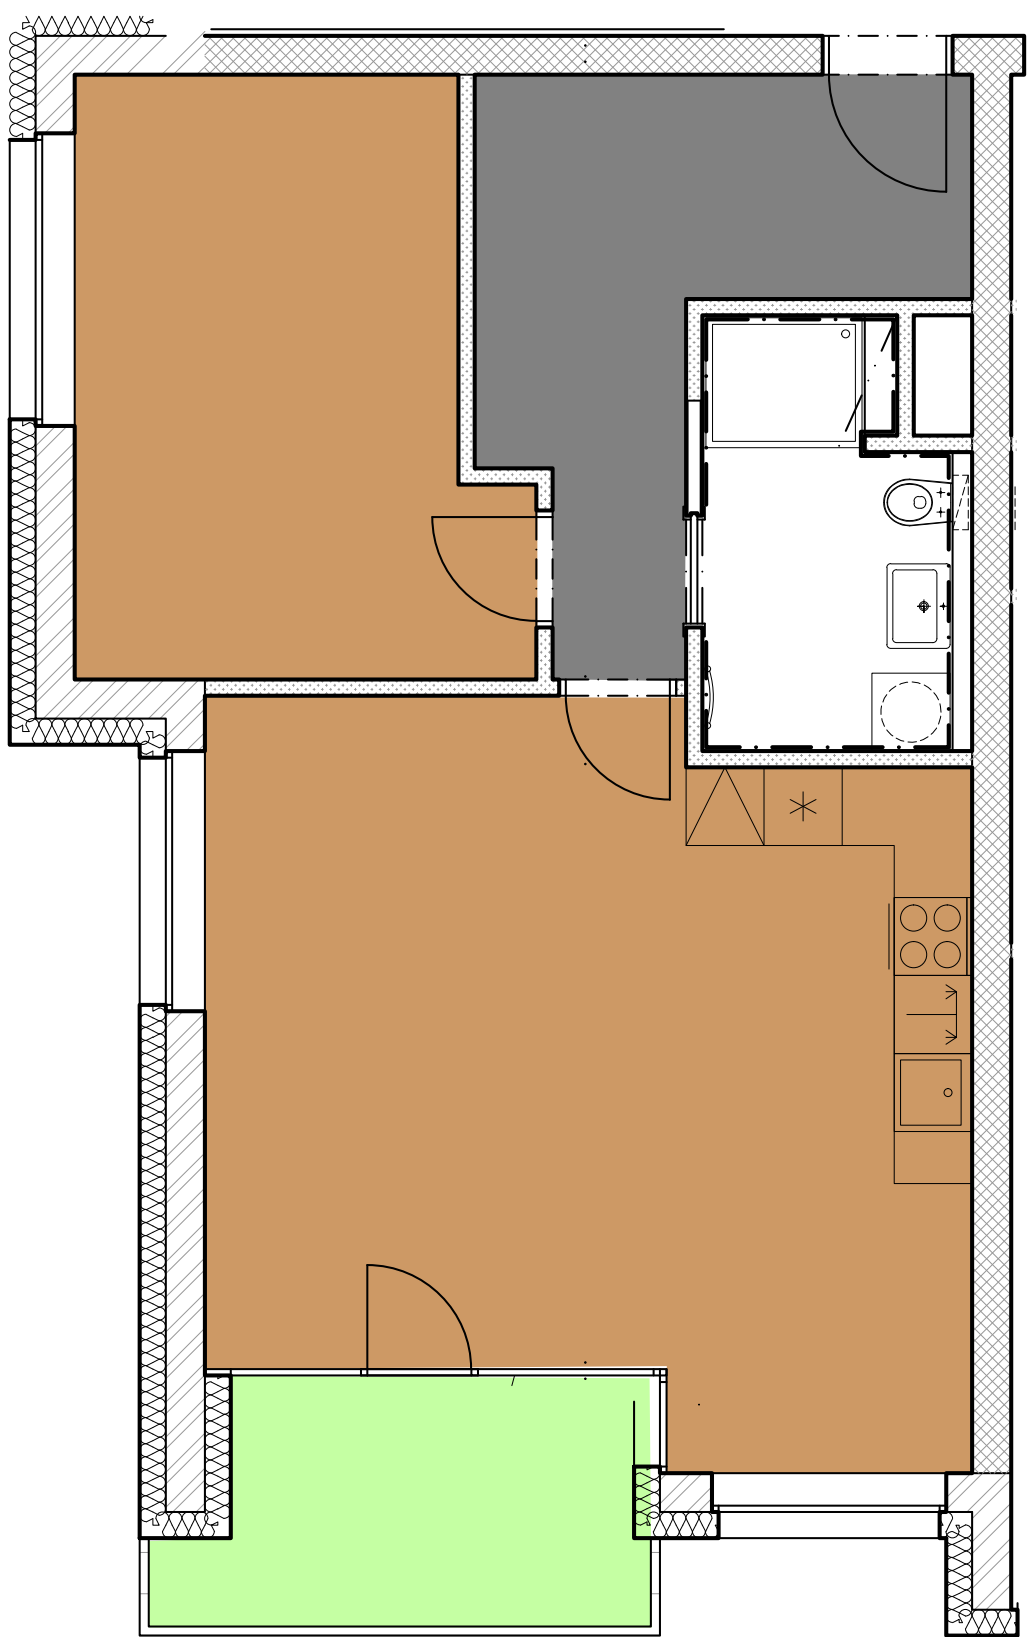

— Typ jednotky
bytová jednotka

— Dispozice
2+kk

— Čistá výměra jednotky
62,20 m²

— Podlaží
3.NP

— Orientace jednotky
JZ/J

Příslušenství v ceně

Sklep

✓

Balkon

✓

Příslušenství za příplatek

Kryté parkování

500 000 Kč

Popis jednotky

Balkon

7,01 m²

Chodba

10,38 m²

Ložnice

14,62 m²

Obývací pokoj s kuchyní

31,20 m²

Koupelna

6 m²

Celková užitná plocha

69,21 m²

SITUACE

PATRO



PLÁN PODLAŽÍ

