


BYT B9

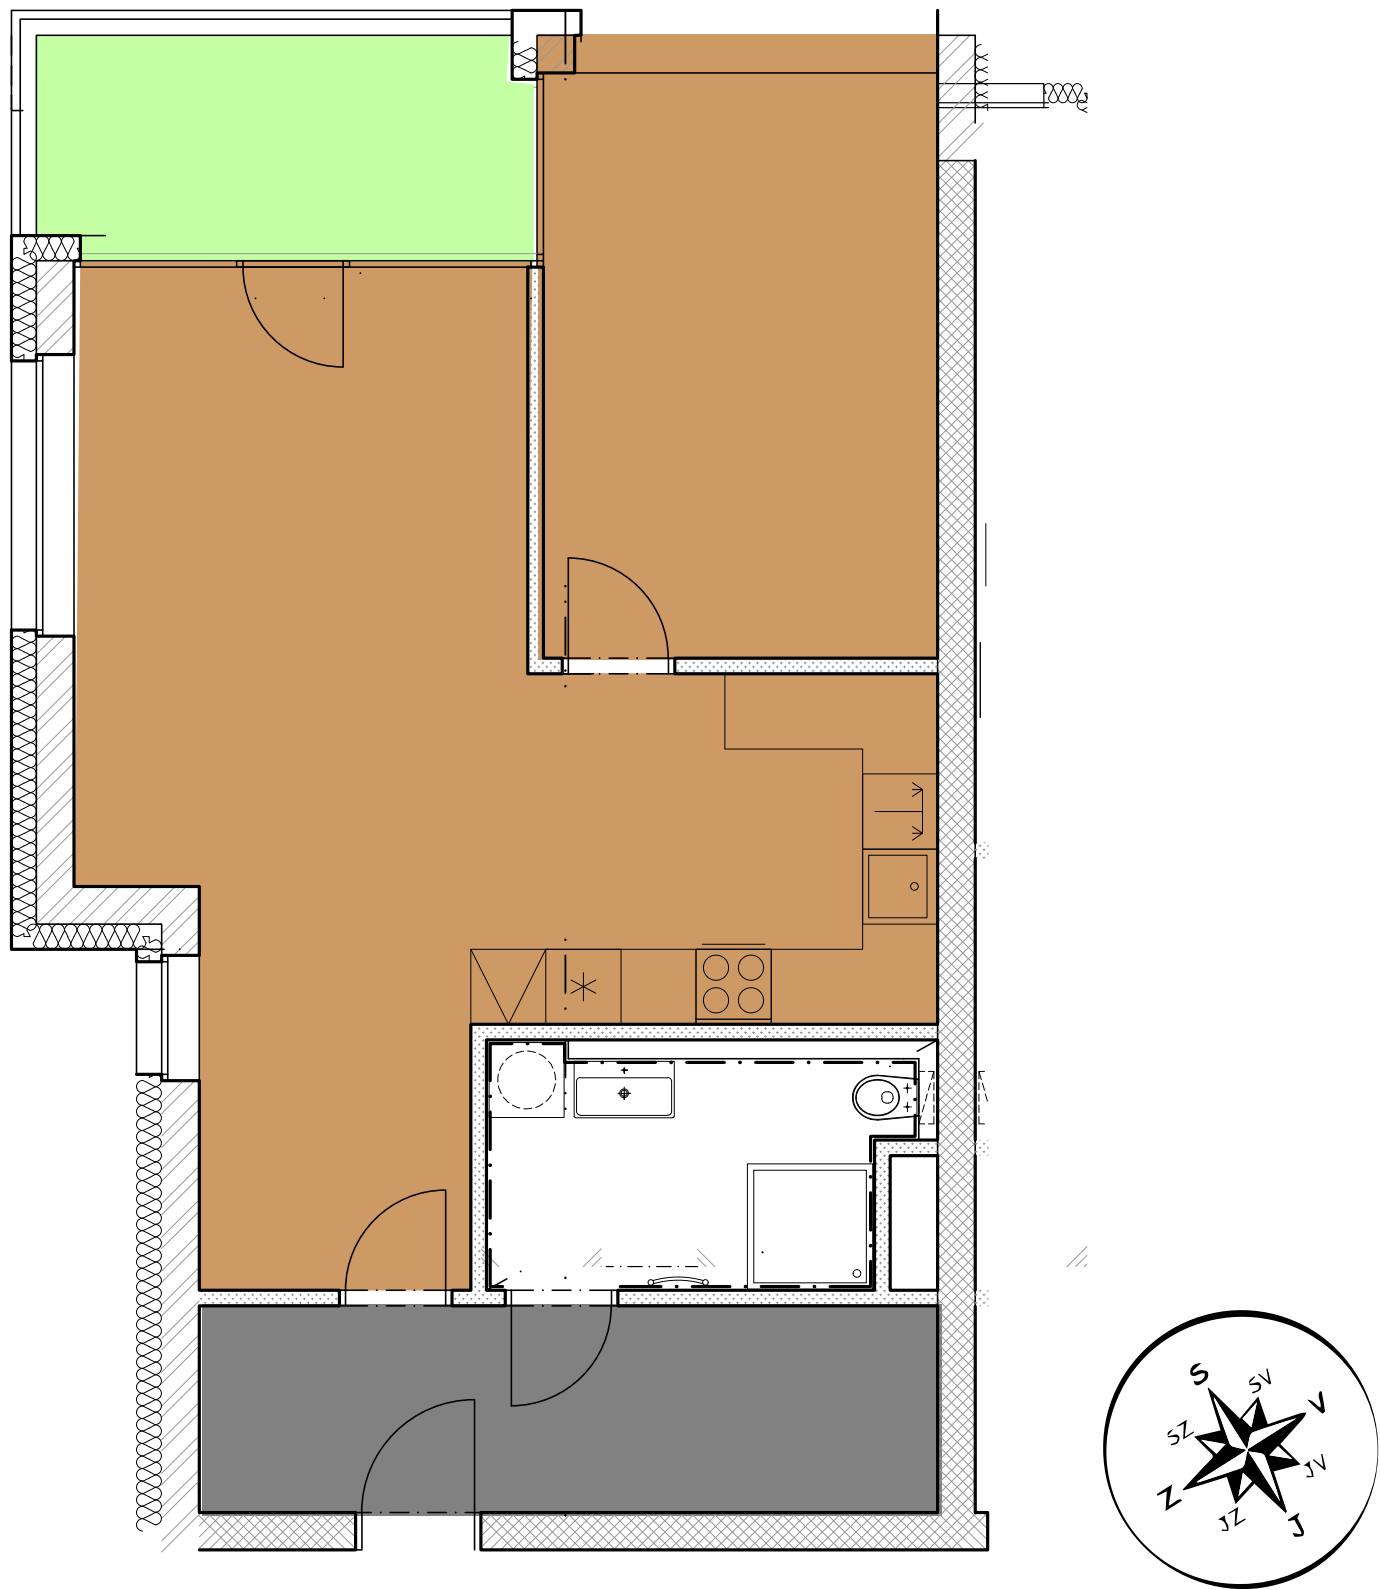

— Typ jednotky
bytová jednotka
— Dispozice
2+kk
— Čistá výměra jednotky
65,14 m ²
— Podlaží
3.NP
— Orientace jednotky
SZ

Příslušenství v ceně

Sklep
✓
Balkon
✓

Příslušenství za příplatek

Kryté parkování
500 000 Kč

Popis jednotky

Balkon
8,18 m ²
Chodba
9,74 m ²
Ložnice
14,73 m ²
Obývací pokoj s kuchyní
34,61 m ²
Koupelna s WC
6,06 m ²
Celková užitná plocha
73,32 m ²

SITUACE

PATRO



PLÁN PODLAŽÍ

