
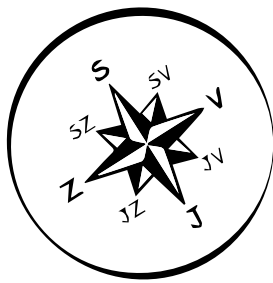


BYT C1

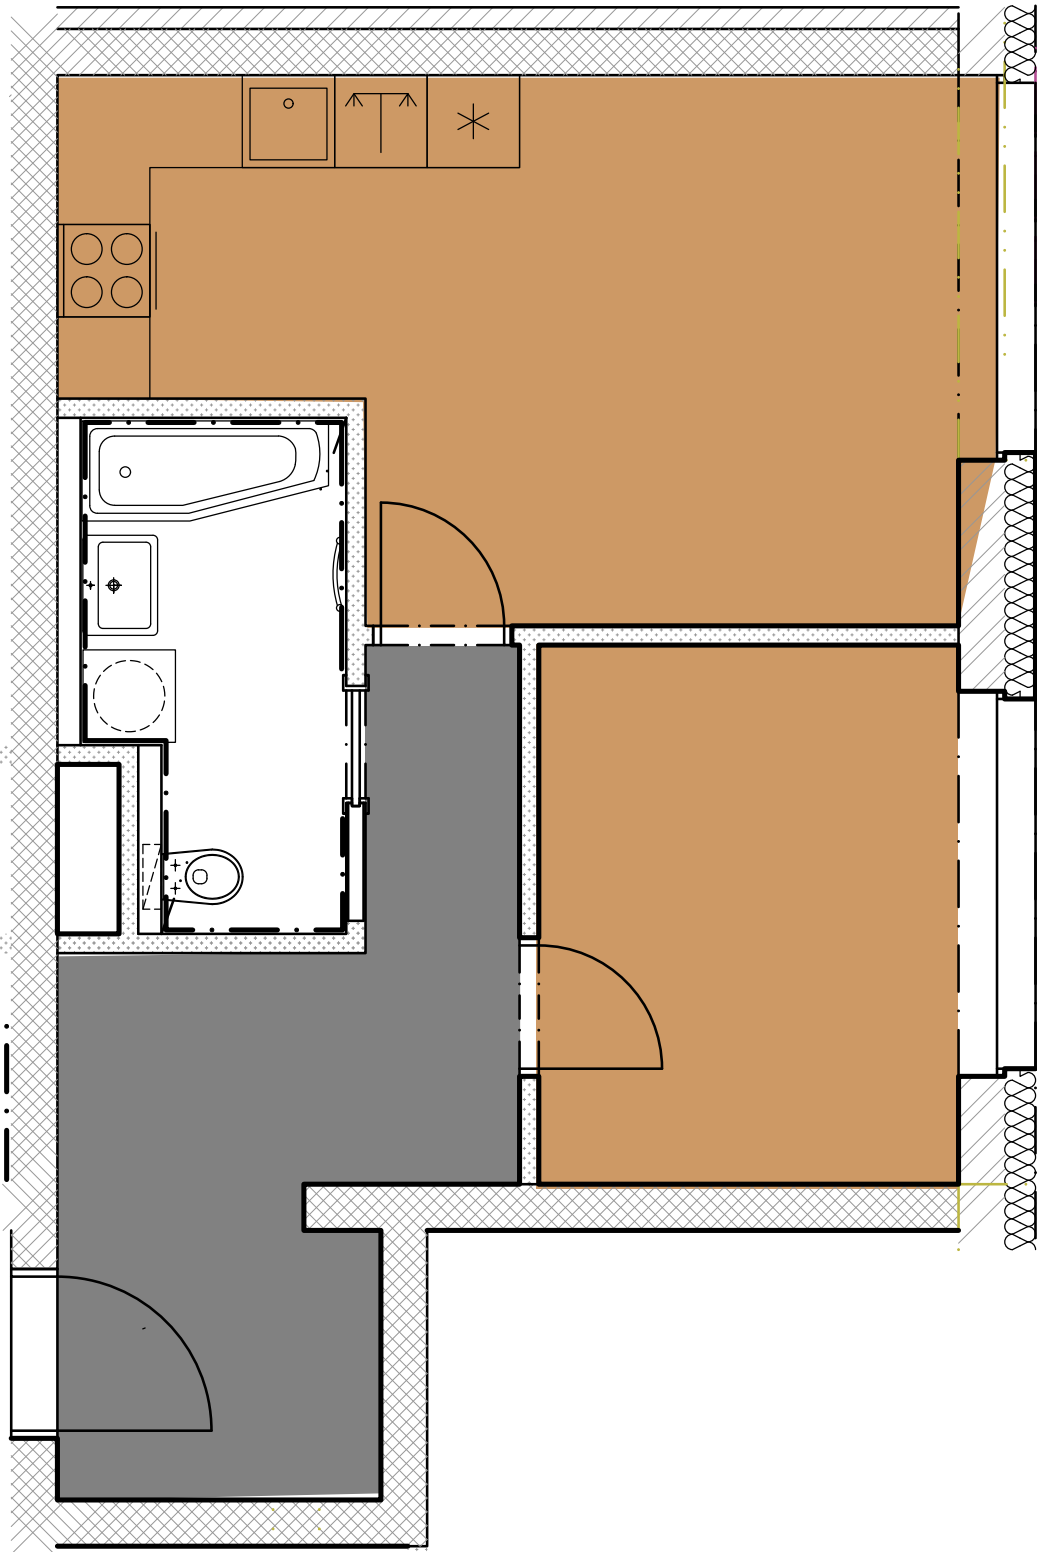

— Typ jednotky
bytová jednotka

— Dispozice
2+kk

— Čistá výměra jednotky
43,33 m²

— Podlaží
1.NP

— Orientace jednotky
V

Příslušenství v ceně

Sklep
✓

Příslušenství za příplatek

Kryté parkování
500 000 Kč

Popis jednotky

Chodba
10,65 m²

Ložnice
9,54 m²

Obývací pokoj s kuchyní
18,00 m²

Koupelna
5,14 m²

Celková užitná plocha
43,33 m²

SITUACE

PATRO



PLÁN PODLAŽÍ

