
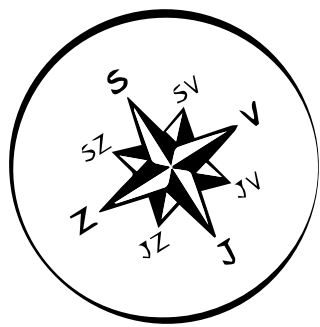


BYT C10

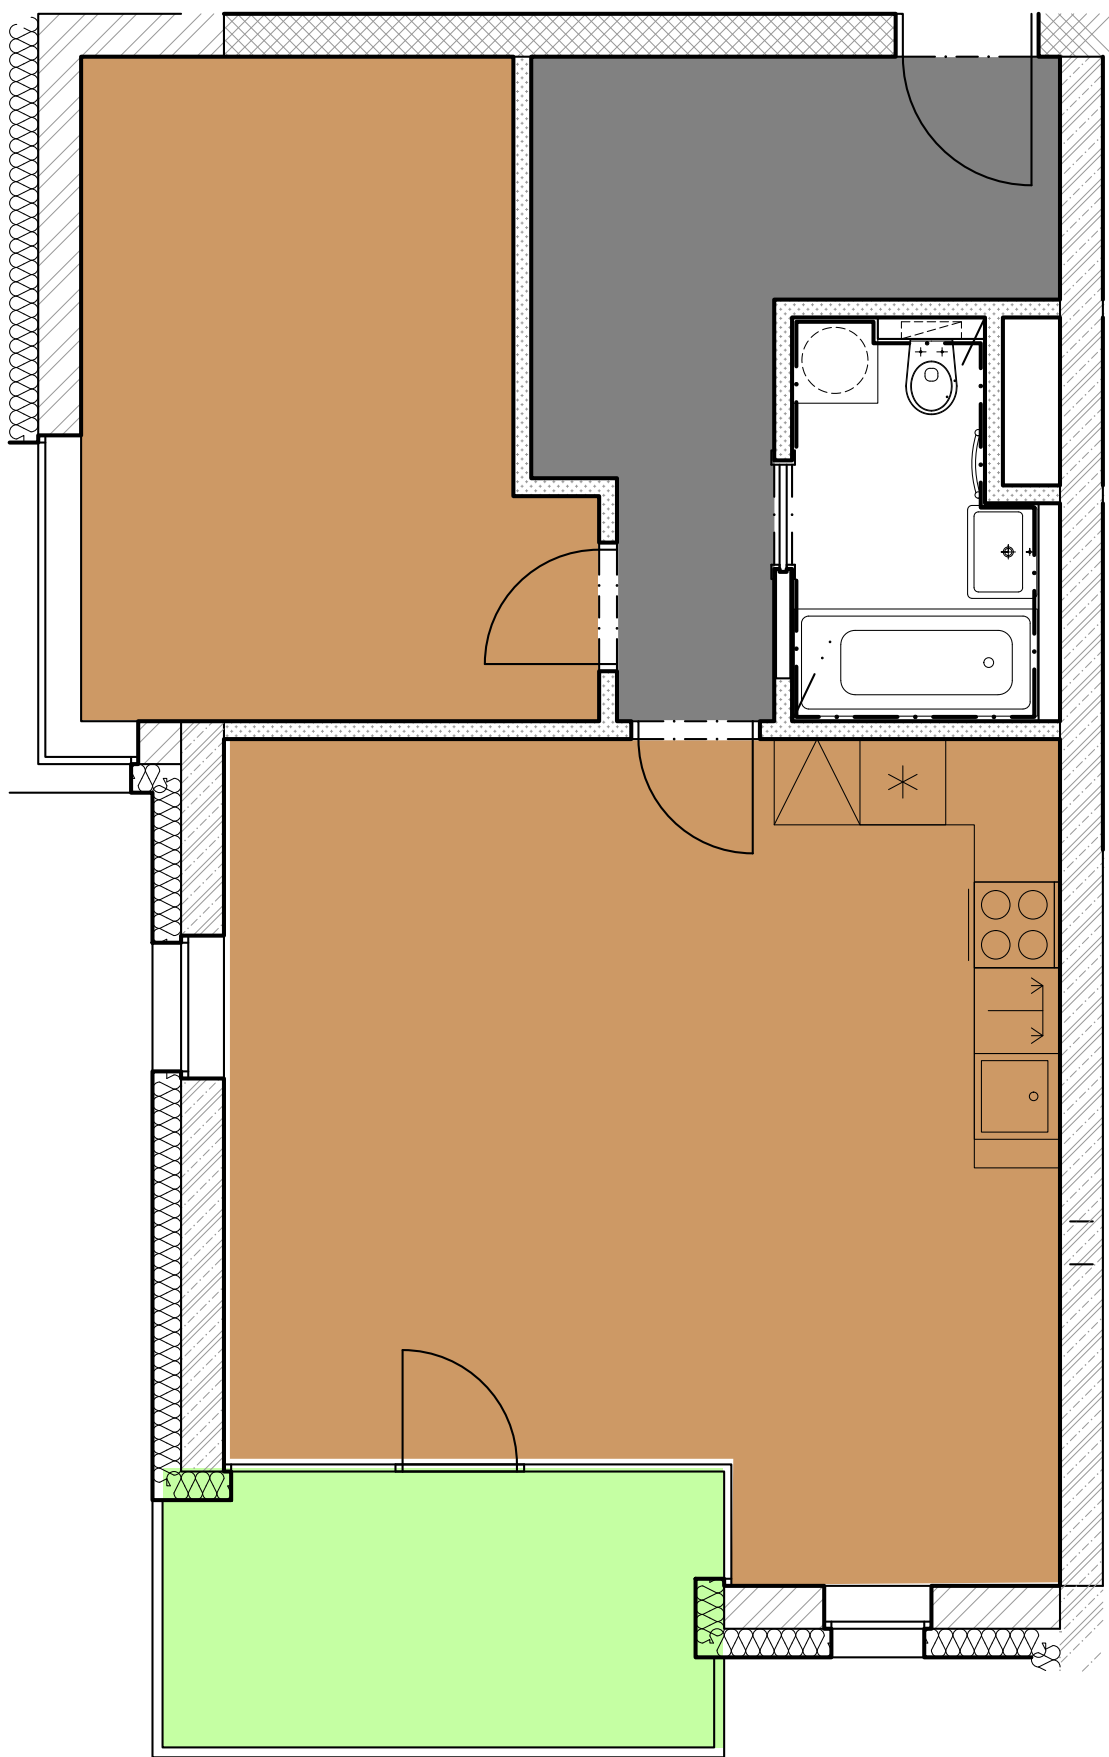

— Typ jednotky  
bytová jednotka

— Dispozice  
2+kk

— Čistá výměra jednotky  
61,21 m<sup>2</sup>

— Podlaží  
3.NP

— Orientace jednotky  
JZ/JV

Příslušenství v ceně

Sklep  
✓

Balkon  
✓

Příslušenství za příplatek

Kryté parkování  
500 000 Kč

Popis jednotky

Balkon  
6,98 m<sup>2</sup>

Chodba  
10,28 m<sup>2</sup>

Ložnice  
15,01 m<sup>2</sup>

Obývací pokoj s kuchyní  
31,65 m<sup>2</sup>

Koupelna s WC  
4,27 m<sup>2</sup>

**Celková užitná plocha**  
68,19 m<sup>2</sup>

SITUACE

PATRO



PLÁN PODLAŽÍ

