
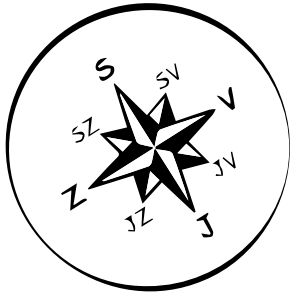


BYT C2

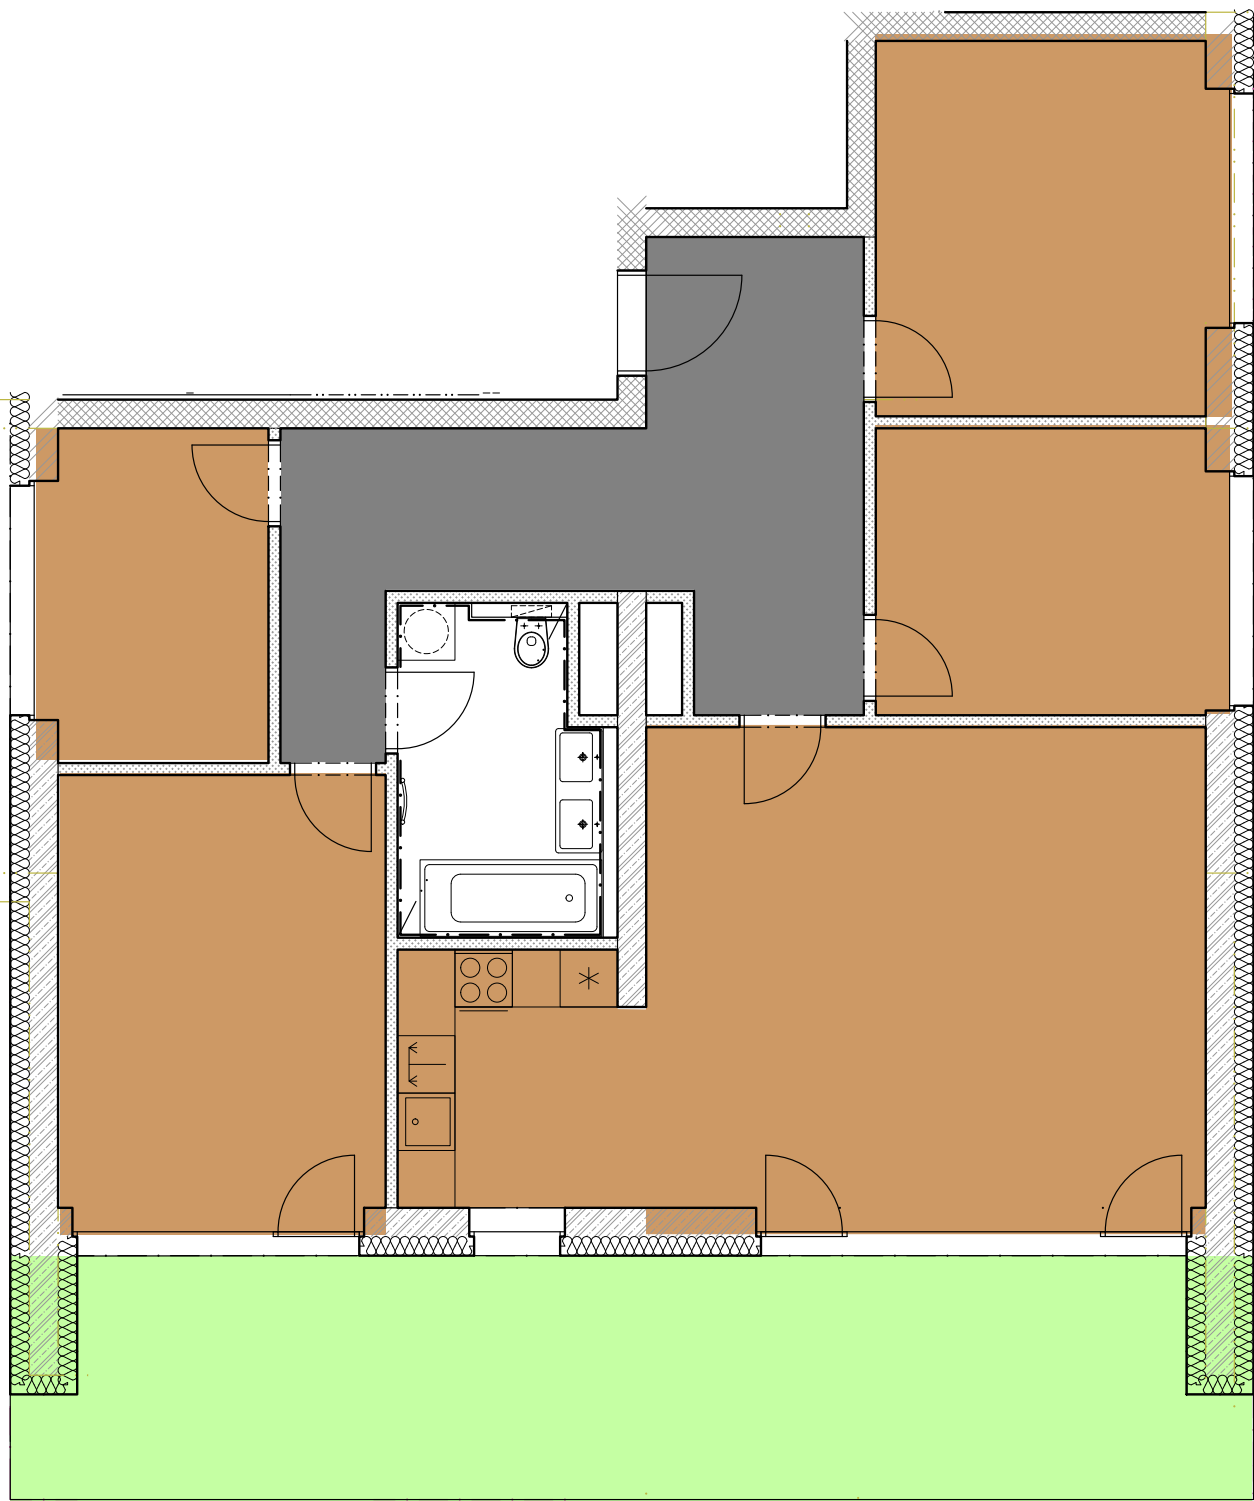

— Typ jednotky
bytová jednotka

— Dispozice
4+kk

— Čistá výměra jednotky
111,32 m²

— Podlaží
1.NP

— Orientace jednotky
JV, JZ

Příslušenství v ceně

Sklep

✓

Terasa

✓

Zahrada

✓

Příslušenství za příplatek

Kryté parkování

500 000 Kč

Popis jednotky

Terasa

32,60 m²

Zahrada

54,40 m²

Chodba

19,21 m²

Ložnice

16,26 m²

Pokoj

13,54 m²

Pokoj

10,35 m²

Obyvací pokoj s kuchyní

37,37 m²

Koupelna

6,89 m²

Pracovna

7,70 m²

Celková užitná plocha

198,36 m²

SITUACE

PATRO



PLÁN PODLAŽÍ

