
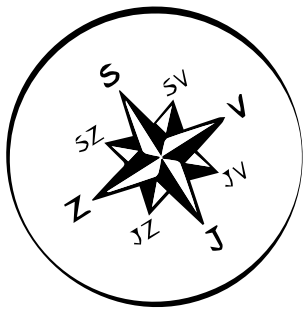


BYT C3

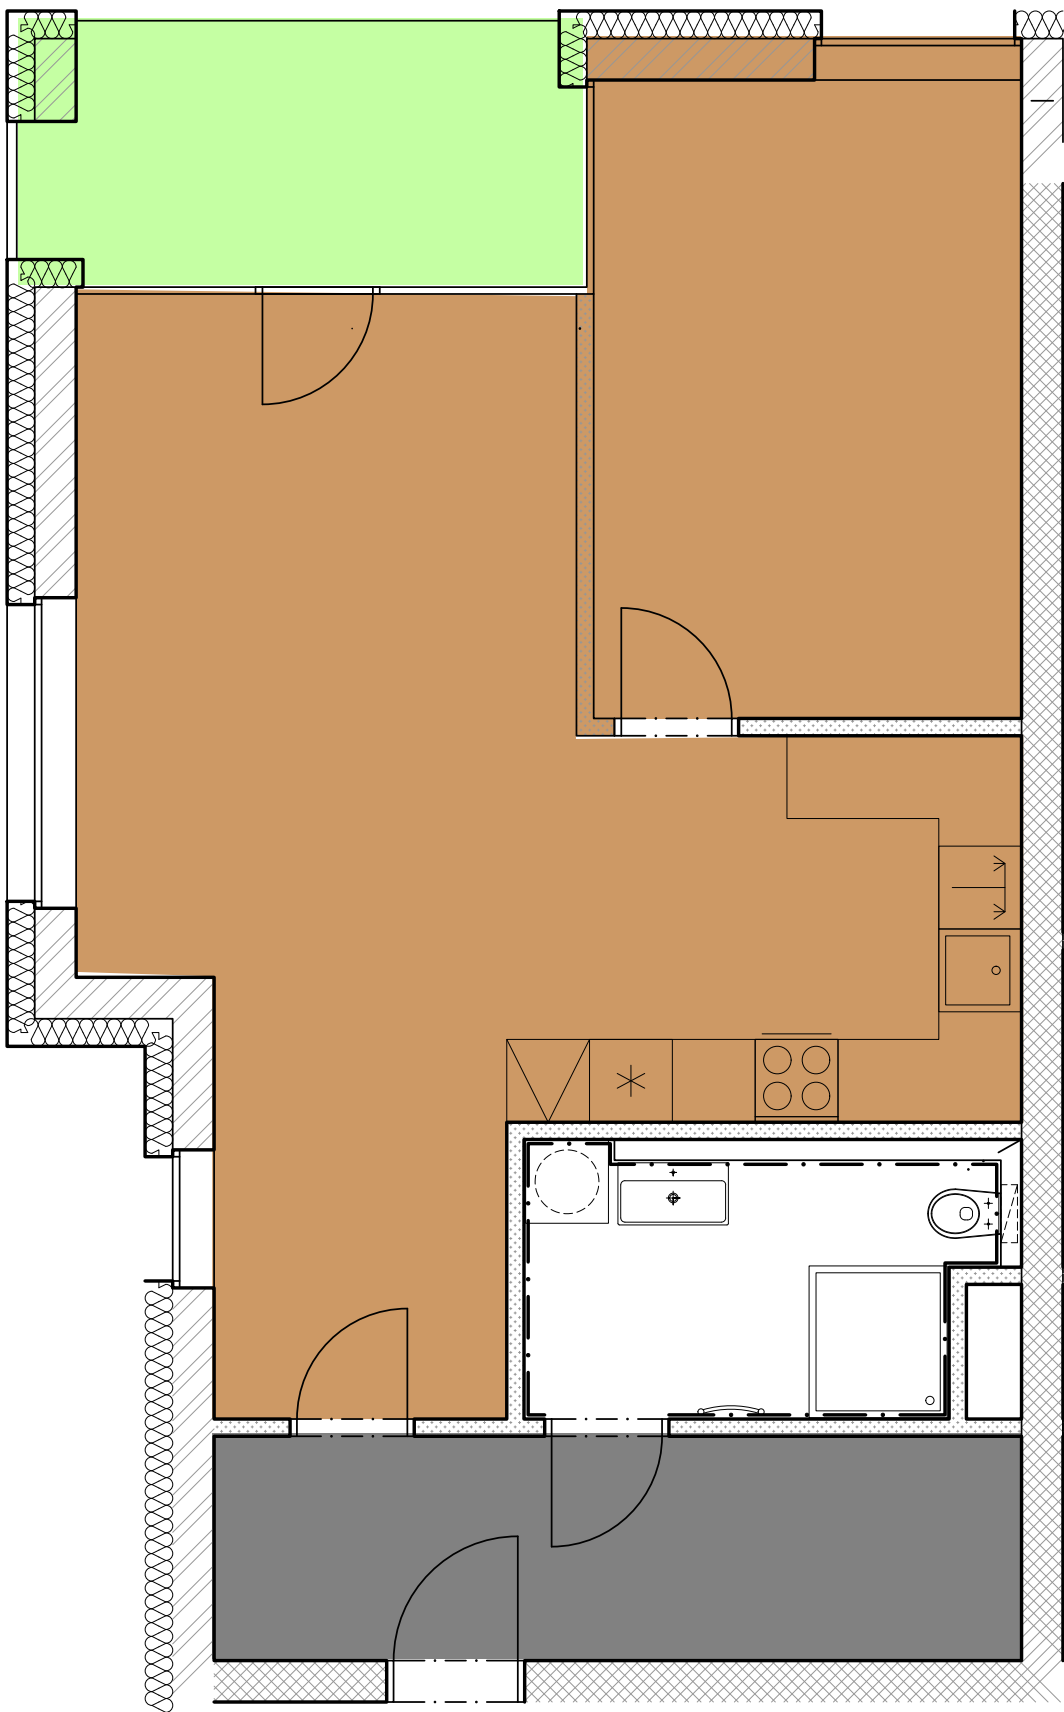

— Typ jednotky
bytová jednotka
— Dispozice
2+kk
— Čistá výměra jednotky
64,30 m ²
— Podlaží
2.NP
— Orientace jednotky
SZ,SV

Příslušenství v ceně

Sklep
✓
Balkon
✓

Příslušenství za příplatek

Kryté parkování
500 000 Kč

Popis jednotky

Balkon
7,78 m ²
Chodba
9,51 m ²
Ložnice
14,34 m ²
Obývací pokoj s kuchyní
34,29 m ²
Koupelna s WC
6,16 m ²
Celková užitná plocha
72,08 m ²

SITUACE

PATRO



PLÁN PODLAŽÍ

