
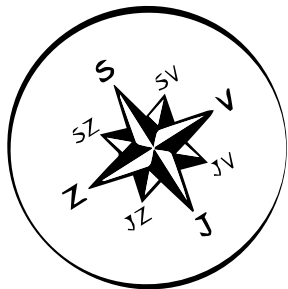


BYT C4

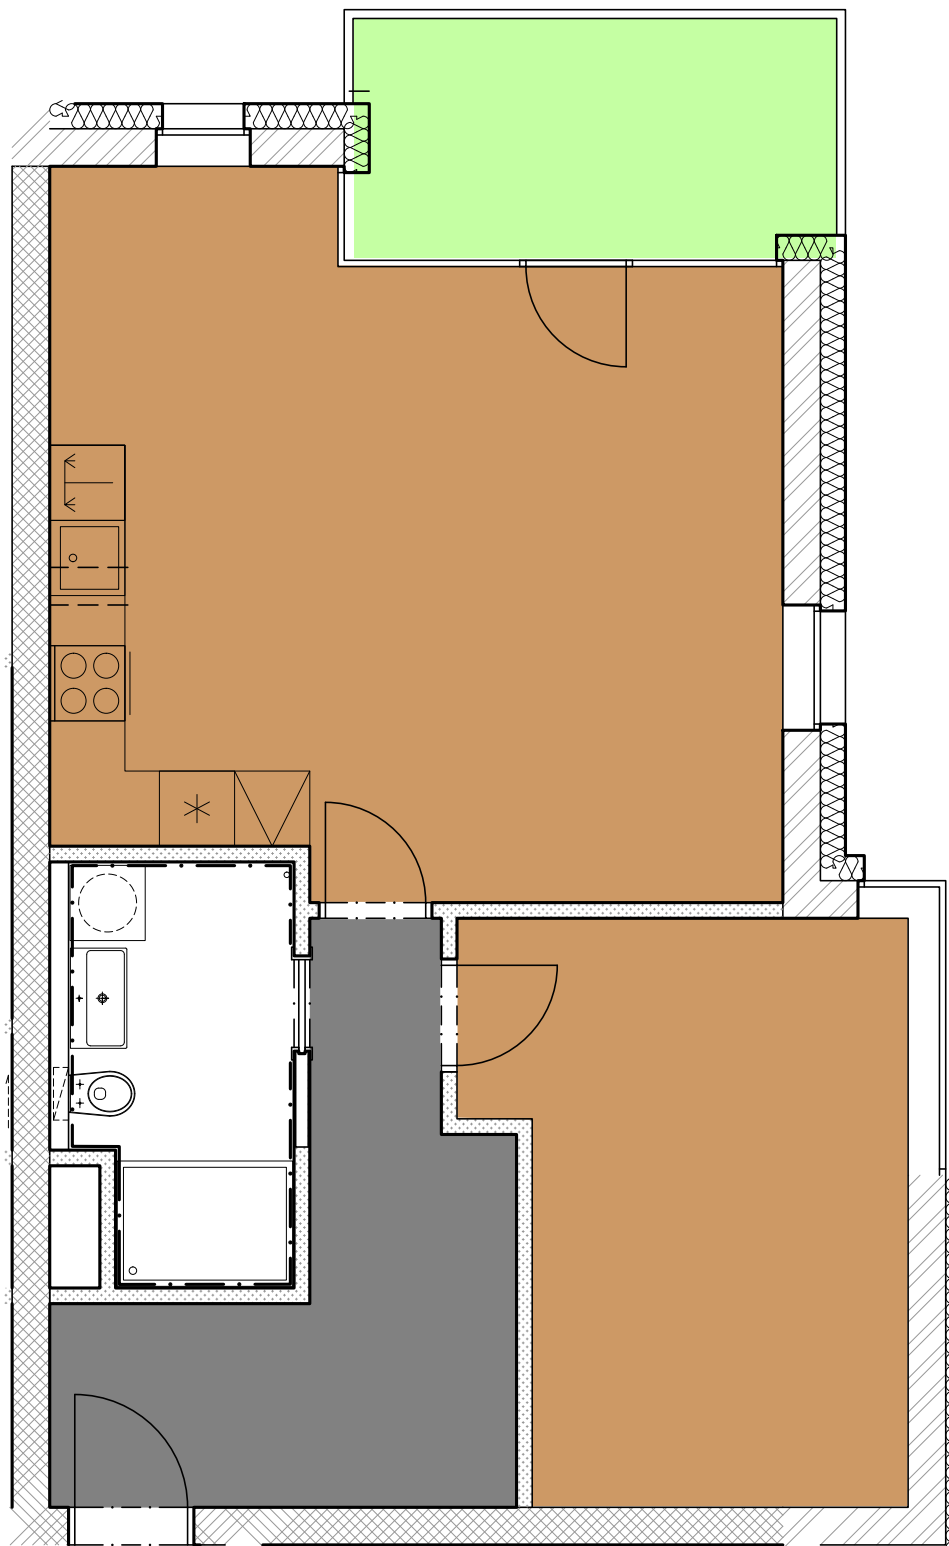

— Typ jednotky
bytová jednotka
— Dispozice
2+kk
— Čistá výměra jednotky
61,47 m ²
— Podlaží
2.NP
— Orientace jednotky
SZ, SV

Příslušenství v ceně

Sklep
✓
Balkon
✓

Příslušenství za příplatek

Kryté parkování
500 000 Kč

Popis jednotky

Balkon
7,78 m ²
Chodba
10,10 m ²
Ložnice
15,06 m ²
Obývací pokoj s kuchyní
30,60 m ²
Koupelna s WC
5,71 m ²
Celková užitná plocha
69,25 m ²

SITUACE

PATRO



PLÁN PODLAŽÍ

