
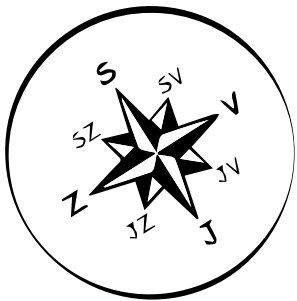


BYT C5

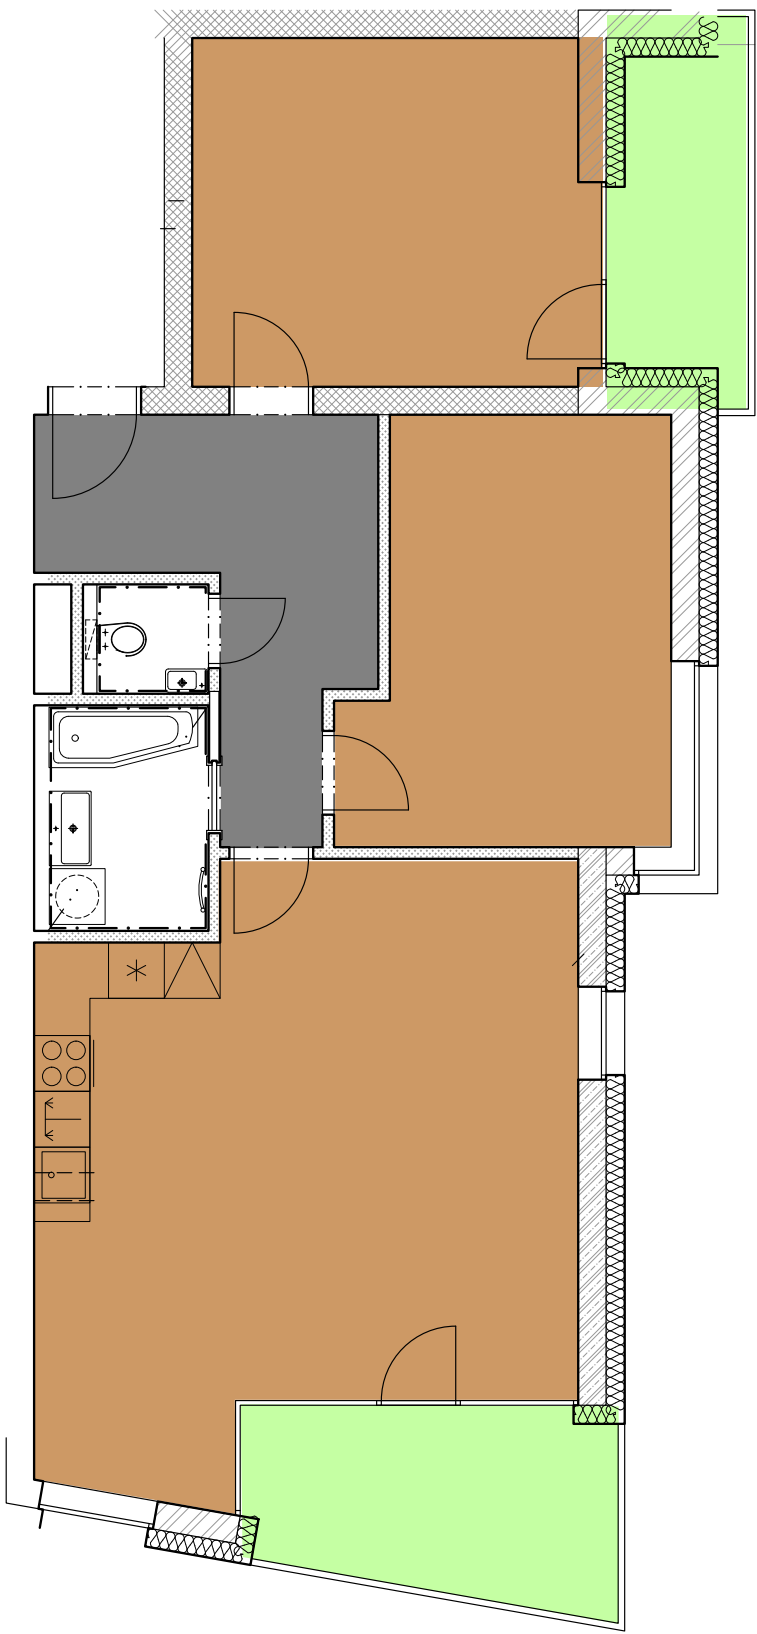

— Typ jednotky
bytová jednotka

— Dispozice
3+kk

— Čistá výměra jednotky
81,47 m²

— Podlaží
2.NP

— Orientace jednotky
SV, JV

Příslušenství v ceně

Sklep
✓
Balkon
✓ (2x)

Příslušenství za příplatek

Kryté parkování
500 000 Kč

Popis jednotky

Balkon
8,34 m²
Balkon
5,47 m²
Chodba
10,28 m²
Ložnice
16,06 m²
Pokoj
15,01 m²
Obývací pokoj s kuchyní
34,53 m²
WC
1,41 m²
Koupelna
4,18 m²
Celková užitná plocha
95,28 m²

SITUACE

PATRO



PLÁN PODLAŽÍ

