
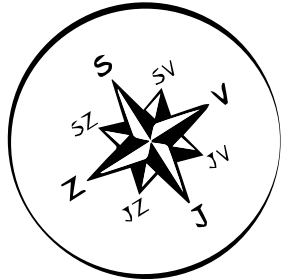


BYT C6

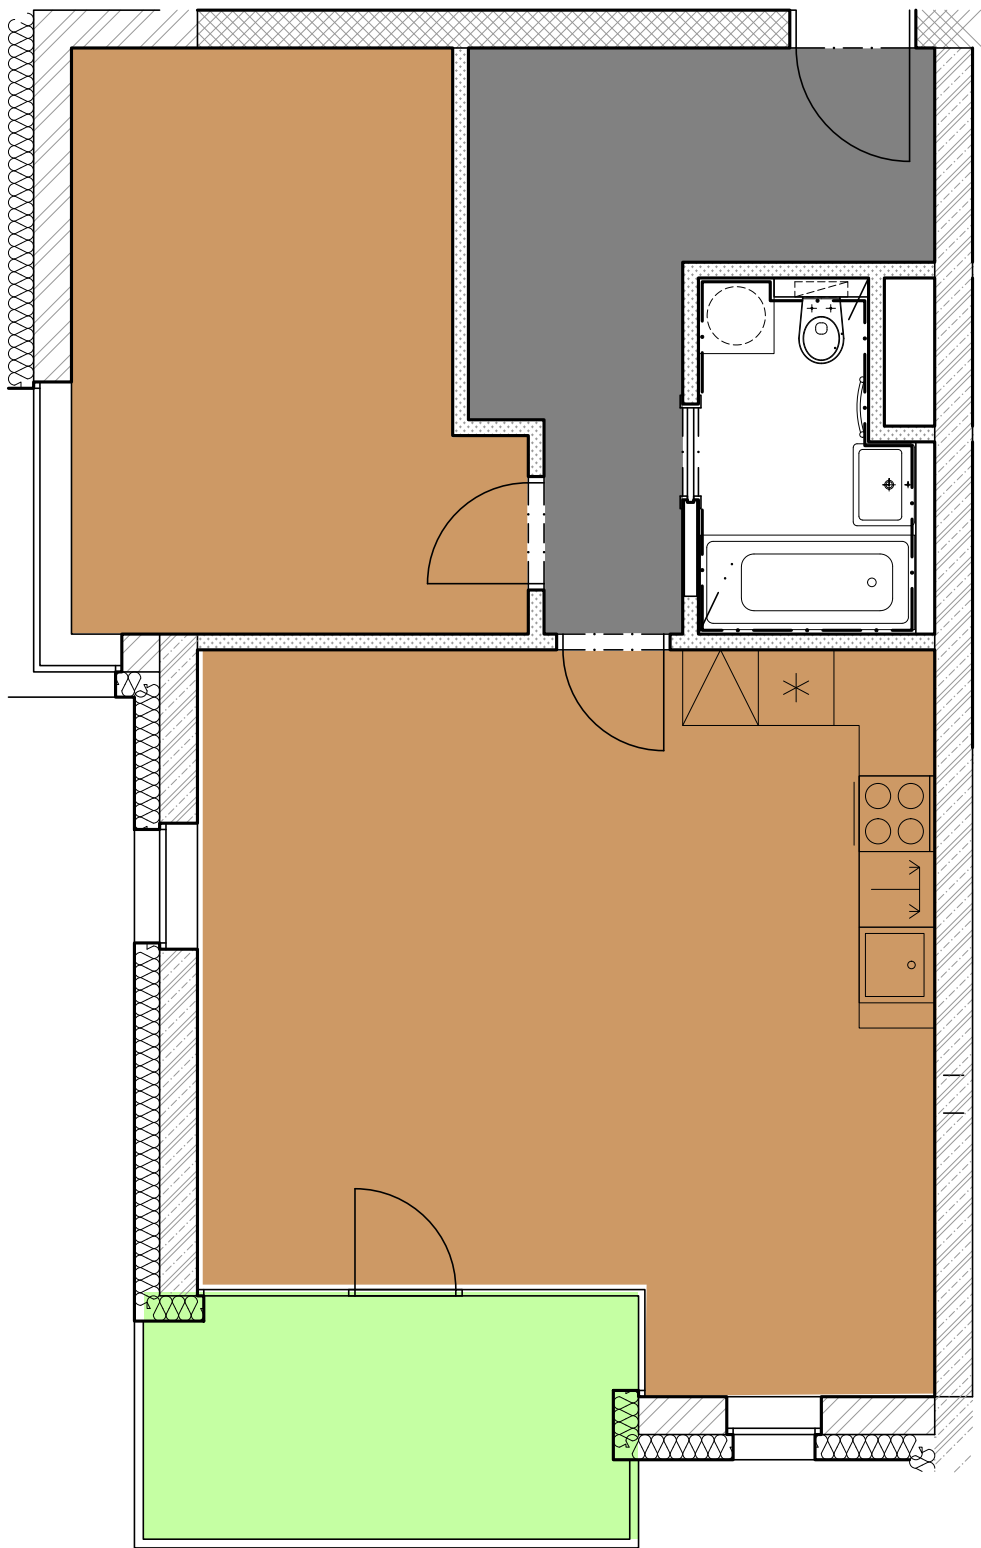

— Typ jednotky
bytová jednotka
— Dispozice
2+kk
— Čistá výměra jednotky
61,20 m ²
— Podlaží
2.NP
— Orientace jednotky
SZ(JZ)
Příslušenství v ceně
Sklep
✓
Balkon
✓
Příslušenství za příplatek
Kryté parkování
500 000 Kč
Popis jednotky
Balkon
7,78 m ²
Chodba
10,28 m ²
Ložnice
15,01 m ²
Obývací pokoj s kuchyní
31,64 m ²
Koupelna s WC
4,27 m ²
Celková užitná plocha
68,98 m ²

SITUACE

PATRO



PLÁN PODLAŽÍ

