
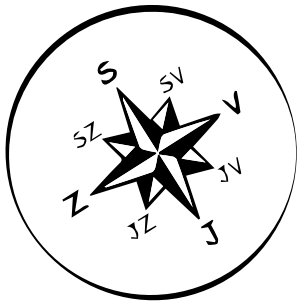


BYT C7

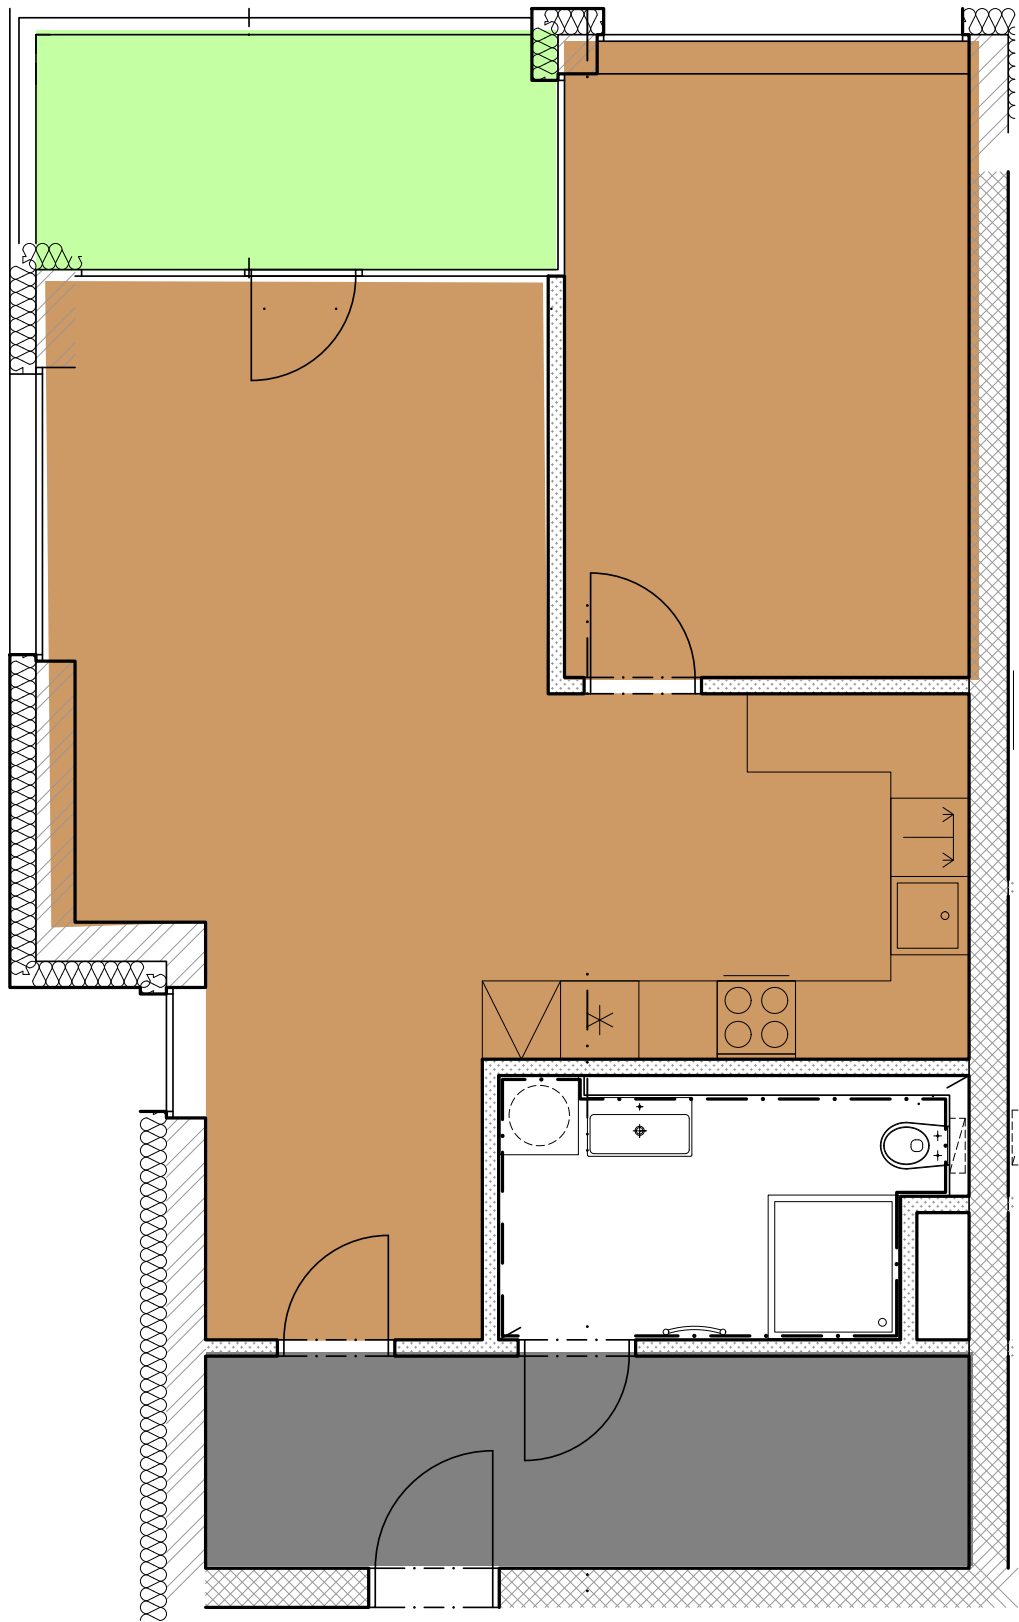

— Typ jednotky	bytová jednotka
— Dispozice	2+kk
— Čistá výměra jednotky	64,30 m ²
— Podlaží	3.NP
— Orientace jednotky	SZ/Z
Příslušenství v ceně	
Sklep	✓
Balkon	✓
Příslušenství za příplatek	
Kryté parkování	500 000 Kč
Popis jednotky	
Balkon	8,18 m ²
Chodba	9,51 m ²
Ložnice	14,34 m ²
Obývací pokoj s kuchyní	34,29 m ²
Koupelna s WC	6,16 m ²
Celková užitná plocha	72,48 m ²

SITUACE

PATRO



PLÁN PODLAŽÍ

