
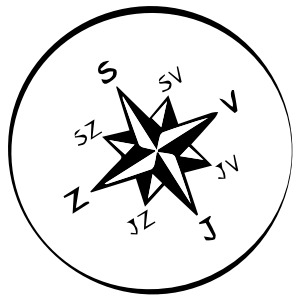


BYT C8

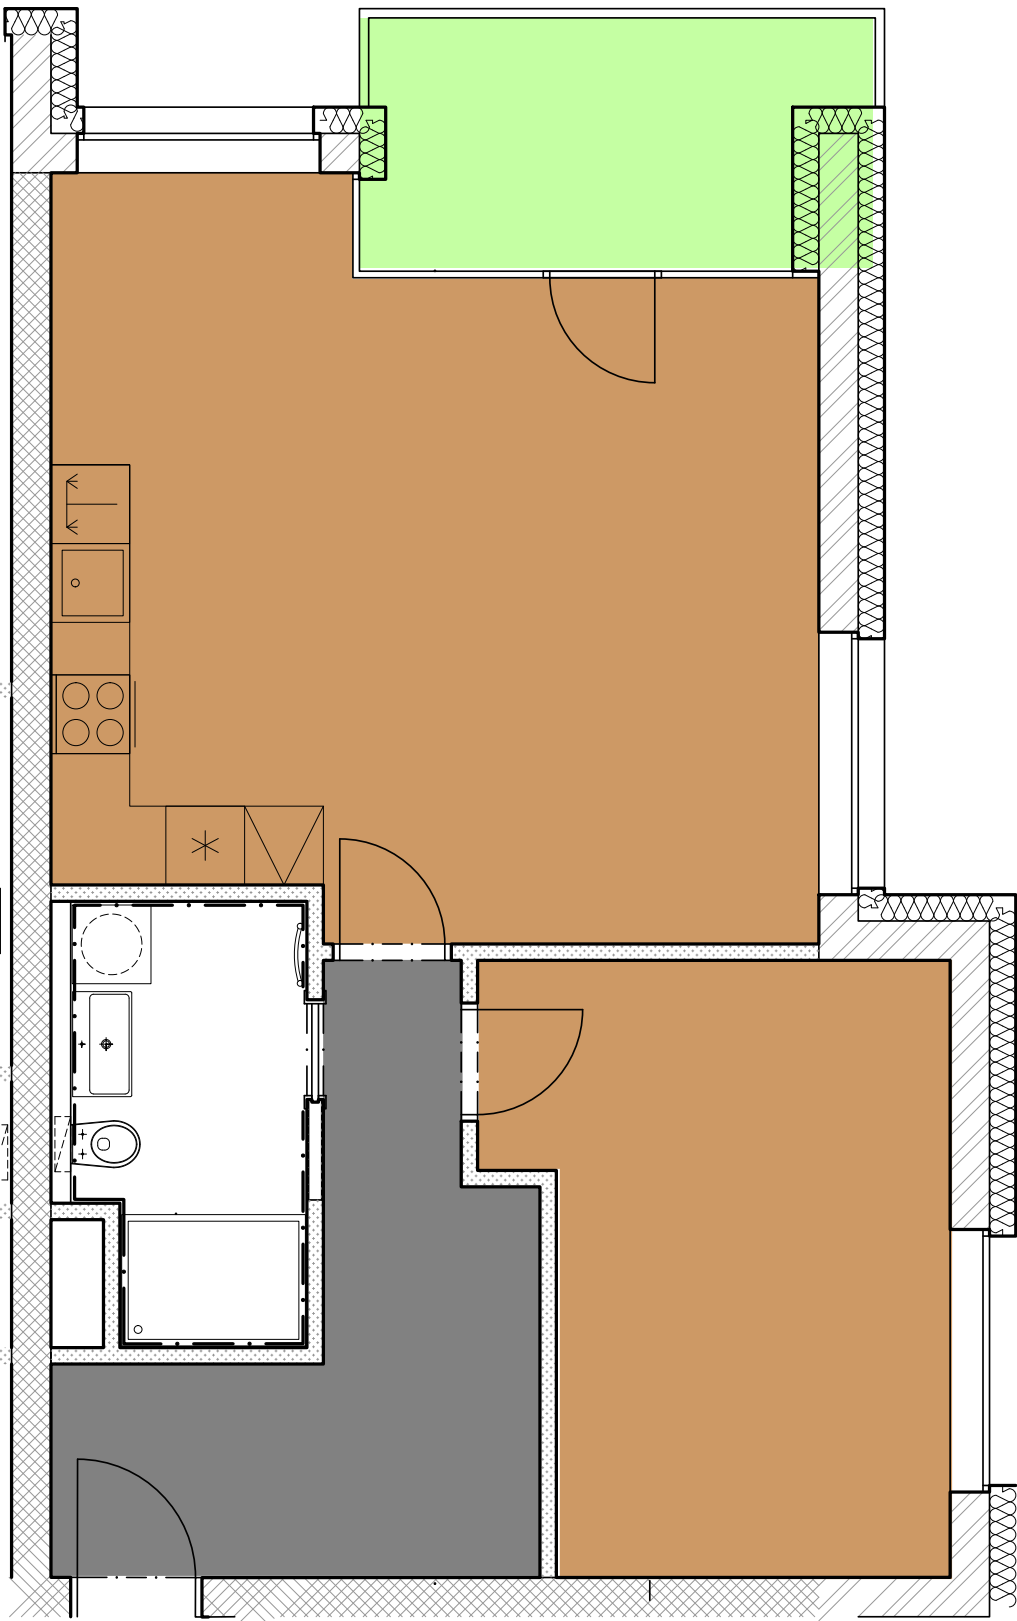

— Typ jednotky
bytová jednotka
— Dispozice
2+kk
— Čistá výměra jednotky
61,47 m ²
— Podlaží
3.NP
— Orientace jednotky
S/SV
Příslušenství v ceně
Sklep
✓
Balkon
✓
Příslušenství za příplatek
Kryté parkování
500 000 Kč
Popis jednotky
Balkon
7,02 m ²
Chodba
10,10 m ²
Ložnice
15,06 m ²
Obývací pokoj s kuchyní
30,60 m ²
Koupelna s WC
5,71 m ²
Celková užitná plocha
68,49 m ²

SITUACE

PATRO



PLÁN PODLAŽÍ

