
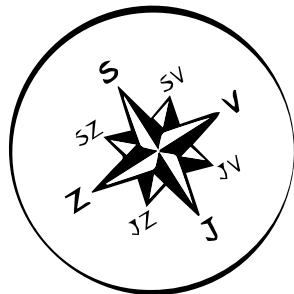


BYT C9

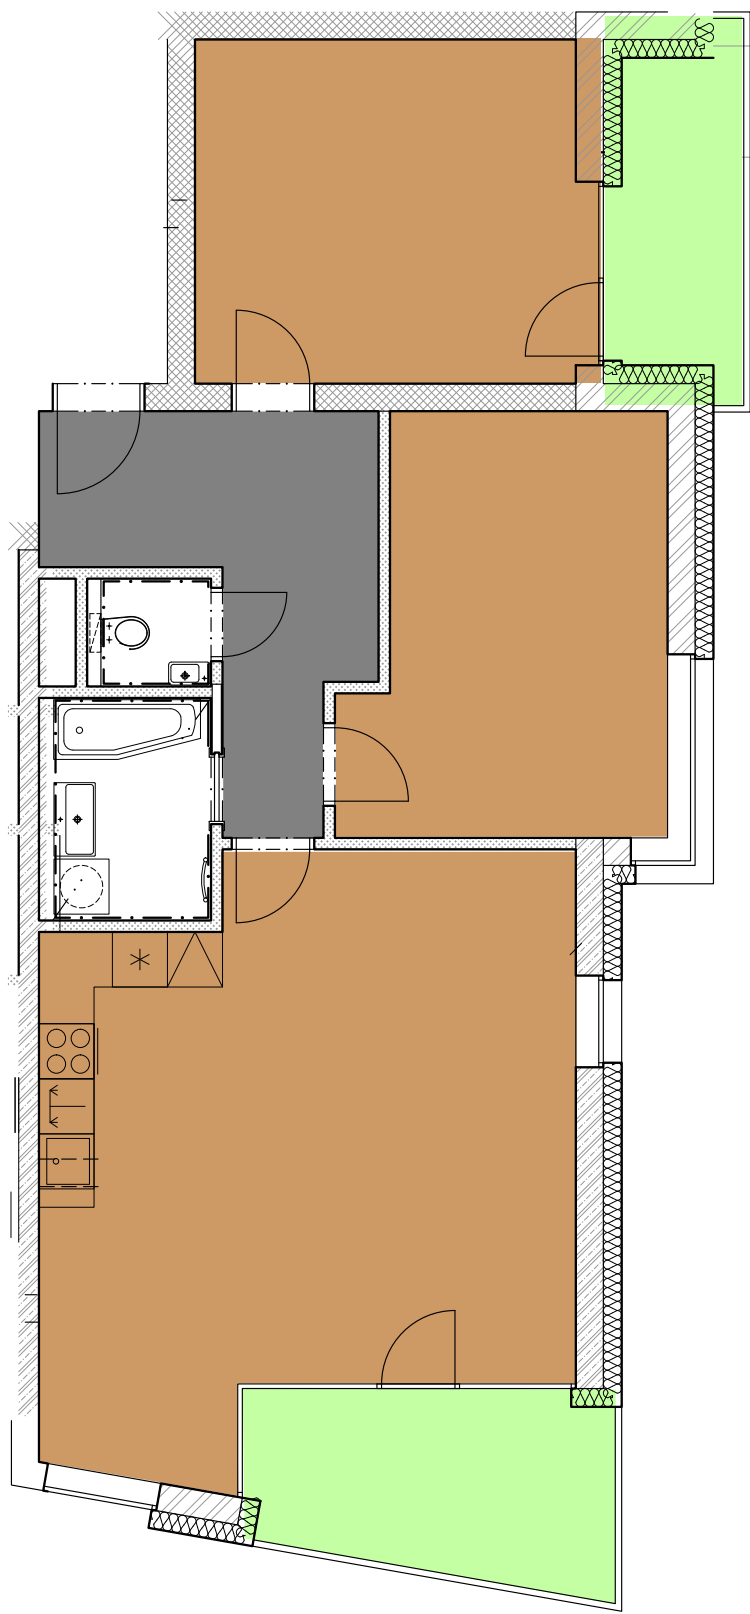

— Typ jednotky  
bytová jednotka

— Dispozice  
3+kk

— Čistá výměra jednotky  
81,48 m<sup>2</sup>

— Podlaží  
3.NP

— Orientace jednotky  
SV,JV

Příslušenství v ceně

Sklep

✓

Balkon

✓ (2x)

Příslušenství za příplatek

Kryté parkování

500 000 Kč

Popis jednotky

Balkon

8,33 m<sup>2</sup>

Balkon

5,47 m<sup>2</sup>

Chodba

10,28 m<sup>2</sup>

Ložnice

16,06 m<sup>2</sup>

Pokoj

15,01 m<sup>2</sup>

Obývací pokoj s kuchyní

34,54 m<sup>2</sup>

WC

1,41 m<sup>2</sup>

Koupelna

4,18 m<sup>2</sup>

**Celková užitná plocha**

95,28 m<sup>2</sup>

SITUACE

PATRO



PLÁN PODLAŽÍ

