


Jednotka A1

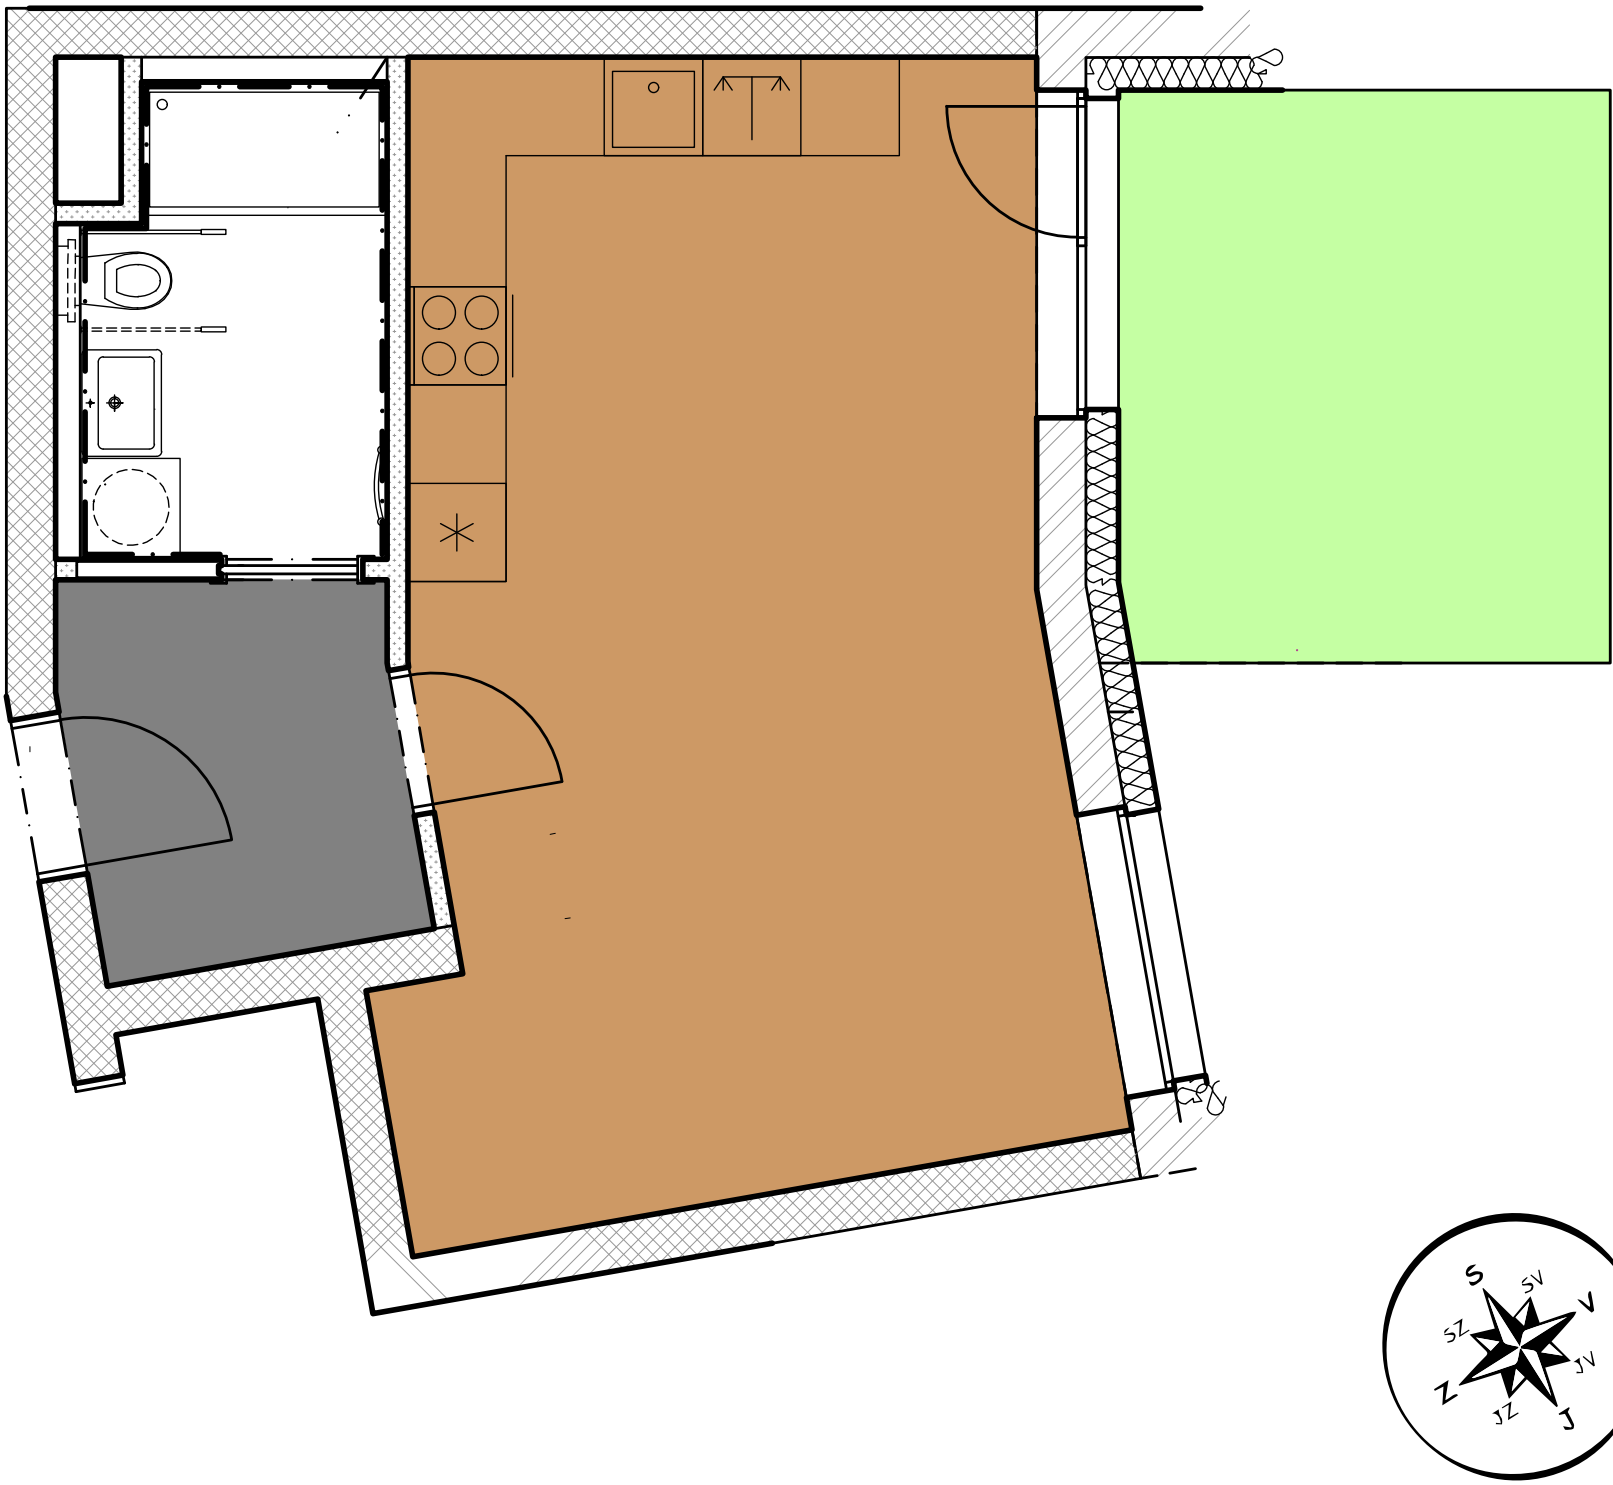

— Typ jednotky
ubytovací jednotka

— Dispozice
1+kk

— Čistá výměra jednotky
38,03 m²

— Podlaží
1.NP

— Orientace jednotky
JV

Příslušenství v ceně

Sklep
✓

Terasa
✓

Příslušenství za příplatek

Kryté parkování
500 000 Kč

Popis jednotky

Terasa
10,85 m²

Chodba
4,72 m²

Obývací pokoj s kuchyní
28,17 m²

Koupelna
5,14 m²

Celková užitná plocha
48,88 m²

SITUACE

PATRO



PLÁN PODLAŽÍ

