
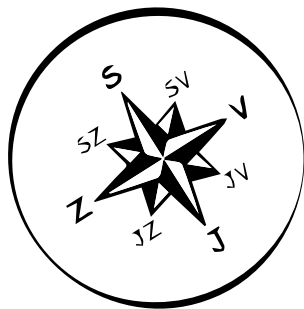


Jednotka A2

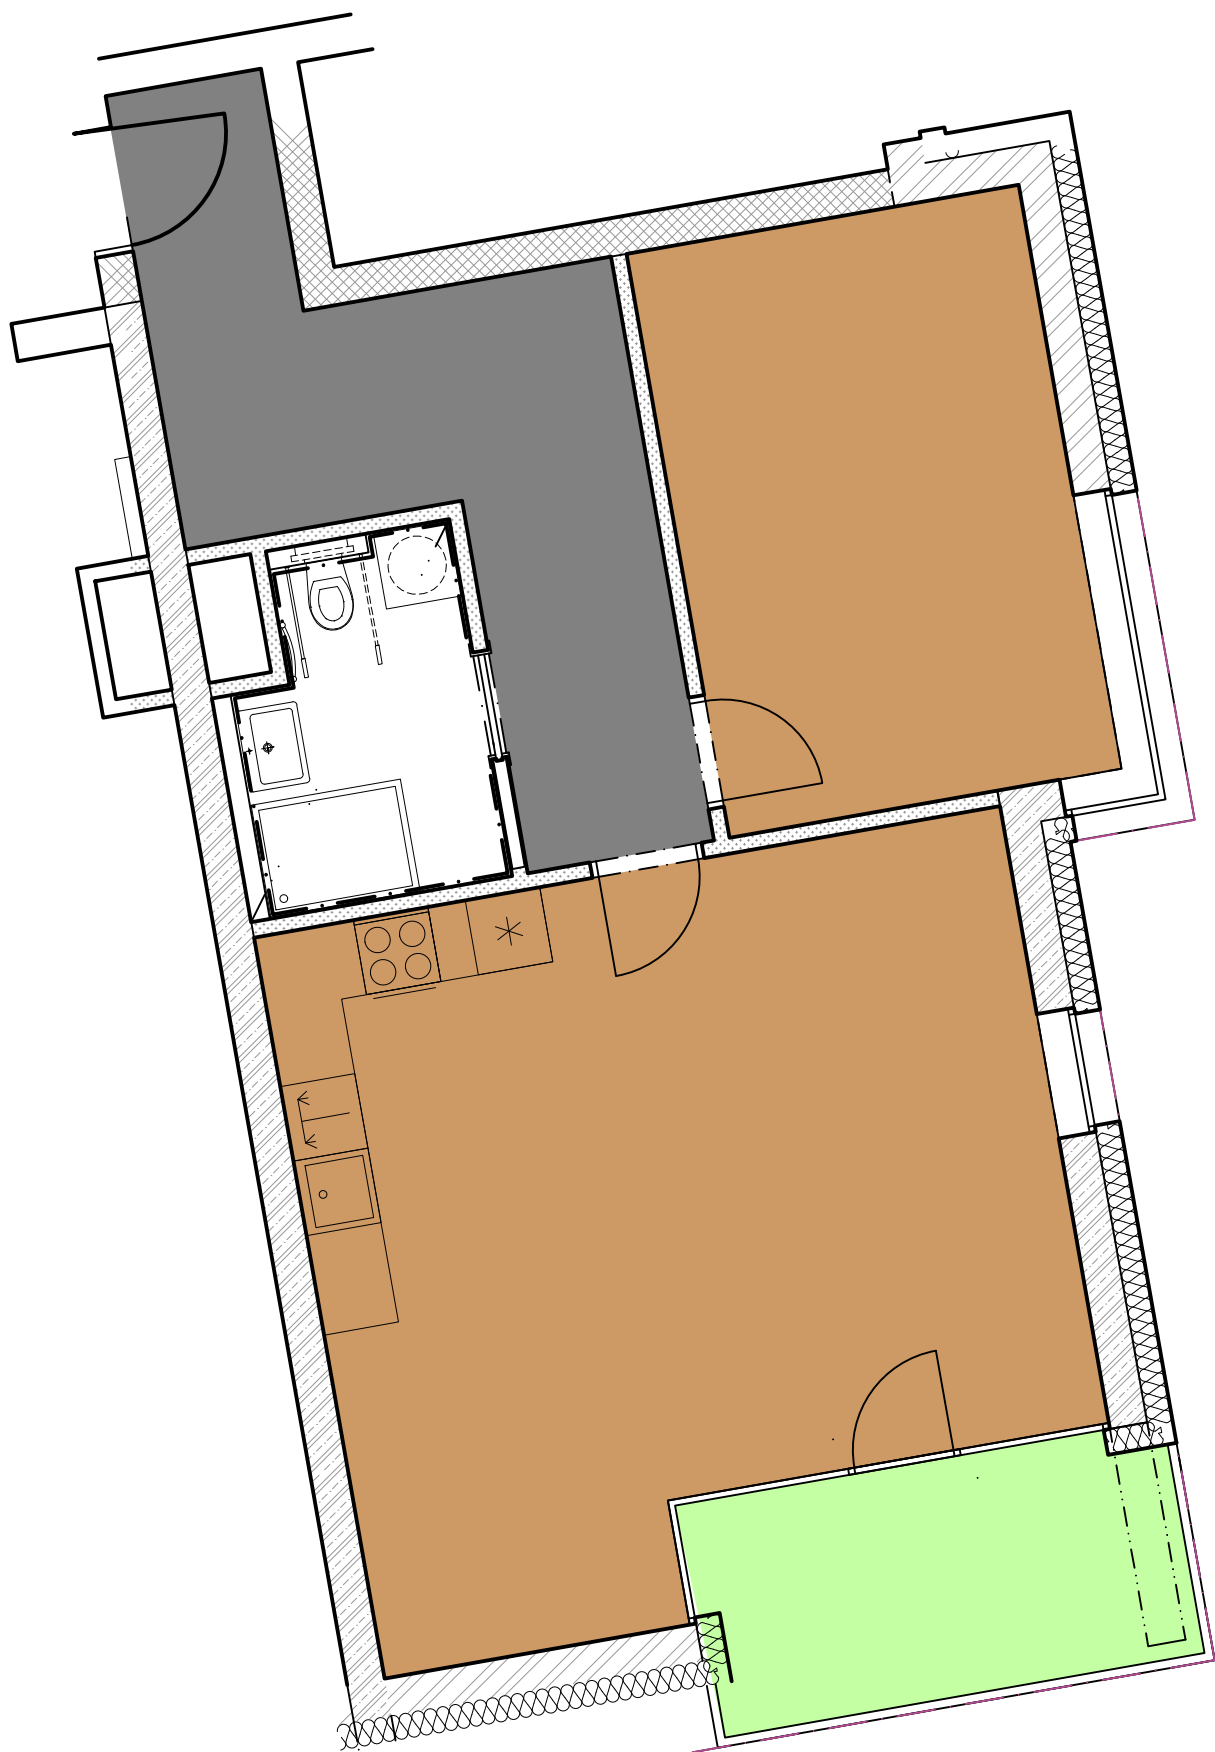

— Typ jednotky
ubytovací jednotka

— Dispozice
2+kk

— Čistá výměra jednotky
65,36 m²

— Podlaží
1.NP

— Orientace jednotky
JV

Příslušenství v ceně

Sklep

✓

Balkon

✓

Příslušenství za příplatek

Kryté parkování

500 000 Kč

Popis jednotky

Balkon

7,85 m²

Chodba

13,27 m²

Ložnice

14,84 m²

Obývací pokoj s kuchyní

32,27 m²

Koupelna

4,98 m²

Celková užitná plocha

72,94 m²

SITUACE

PATRO



PLÁN PODLAŽÍ

