
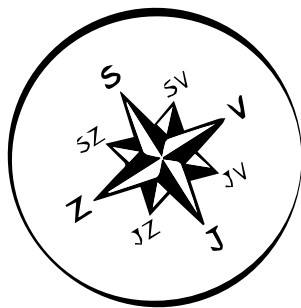


Jednotka A3

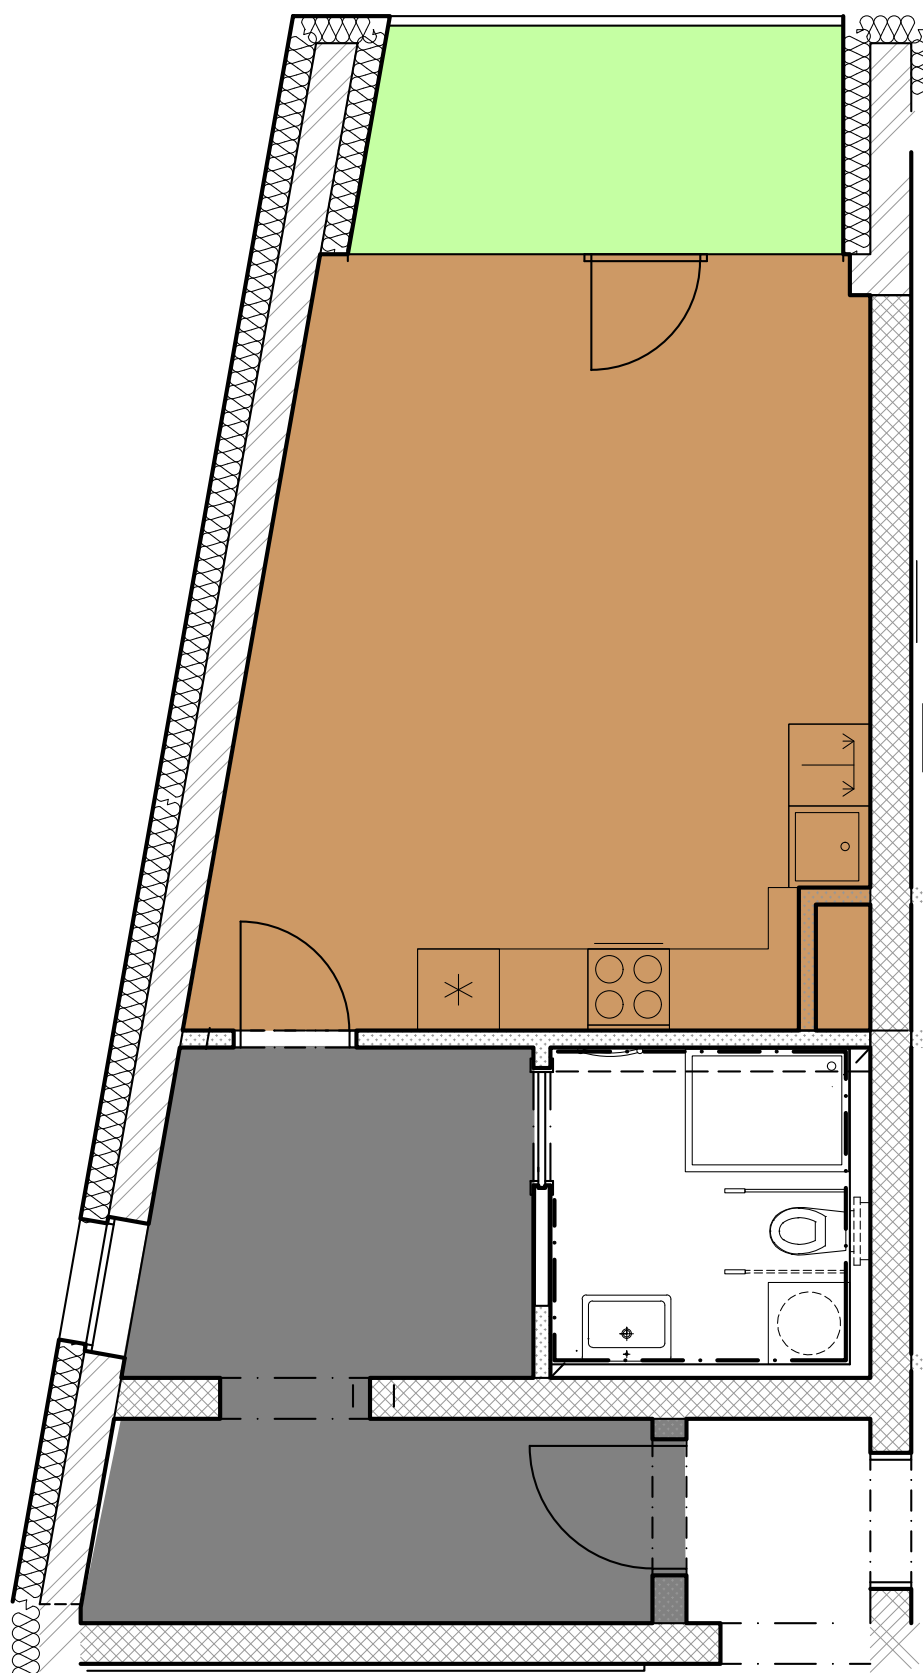

— Typ jednotky
ubytovací jednotka

— Dispozice
1+kk

— Čistá výměra jednotky
43,50 m²

— Podlaží
2.NP

— Orientace jednotky
SZ/SV

Příslušenství v ceně

Sklep

✓

Balkon

✓

Příslušenství za příplatek

Kryté parkování

500 000 Kč

Popis jednotky

Balkon

6,10 m²

Chodba

13,28 m²

Obývací pokoj s kuchyní

25,11 m²

Koupelna

5,11 m²

Celková užitná plocha

49,60 m²

SITUACE

PATRO



PLÁN PODLAŽÍ

