
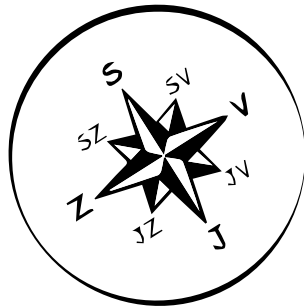


Jednotka A4

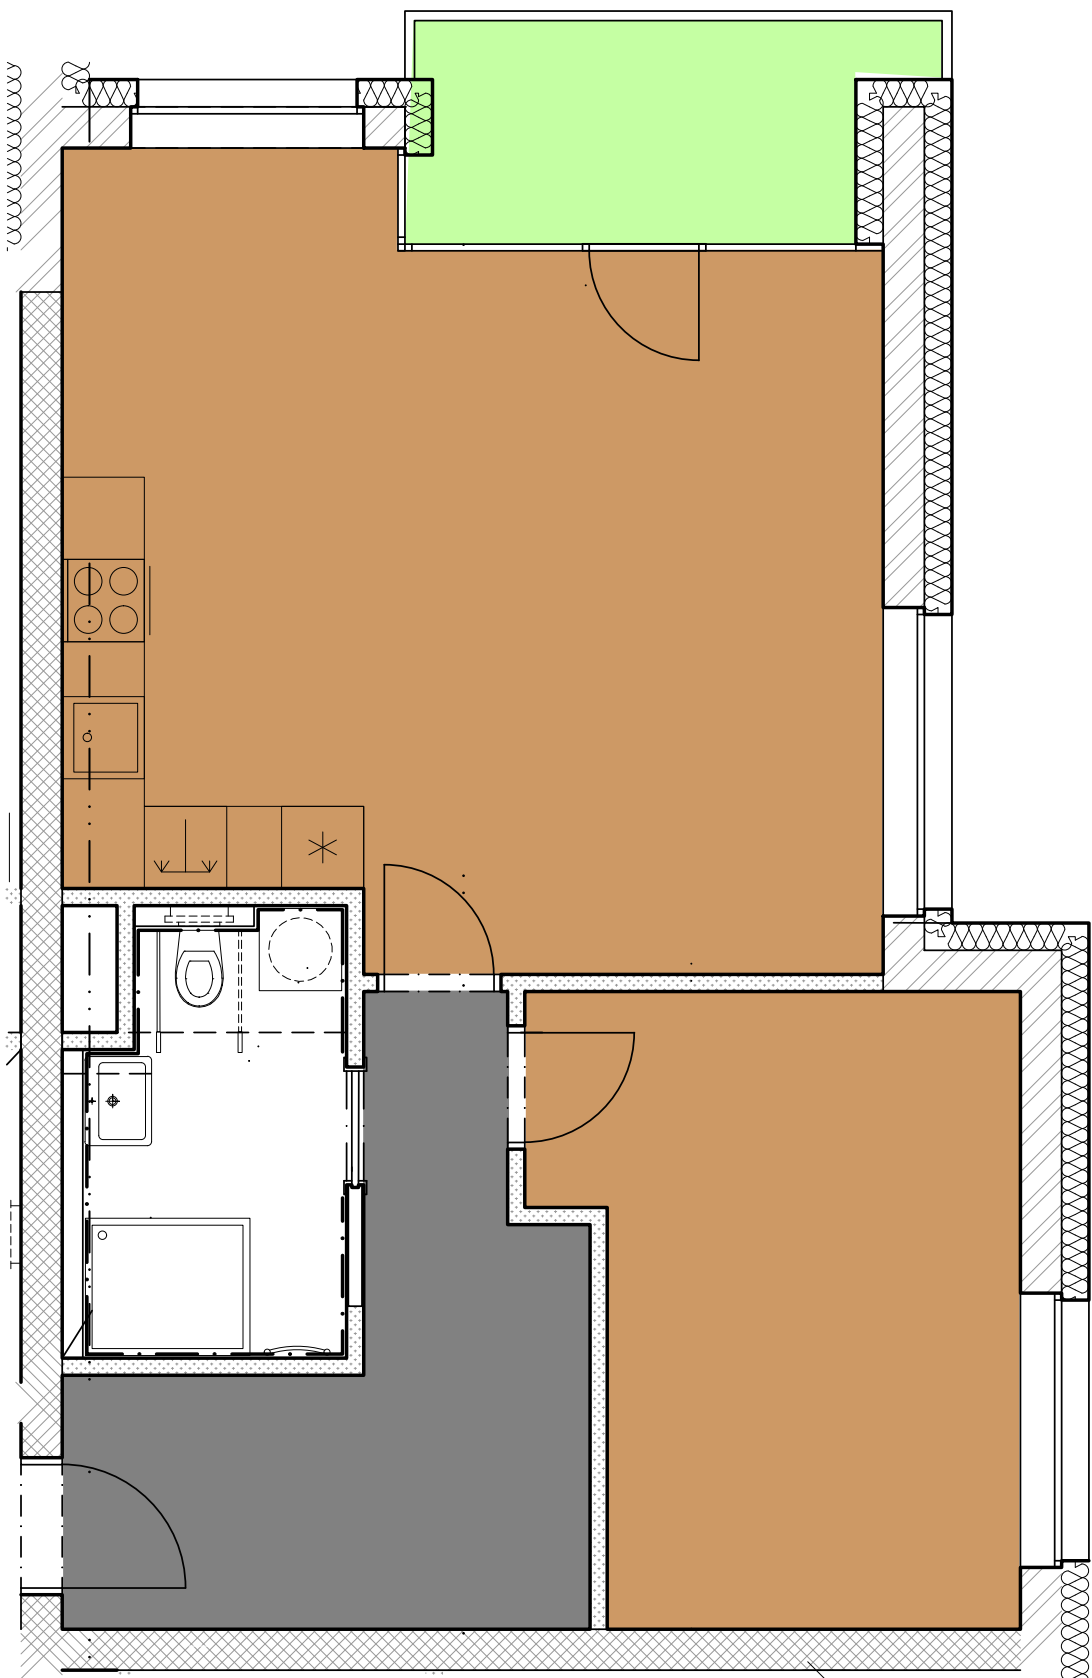

— Typ jednotky
ubytovací jednotka

— Dispozice
2+kk

— Čistá výměra jednotky
64,57 m²

— Podlaží
2.NP

— Orientace jednotky
SV

Příslušenství v ceně

Příslušenství za příplatek

Kryté parkování
500 000 Kč

Popis jednotky

Balkon
5,83 m²

Chodba
10,72 m²

Ložnice
15,96 m²

Obývací pokoj s kuchyní
32,06 m²

Koupelna
5,83 m²

Celková užitná plocha
70,40 m²

SITUACE

PATRO



PLÁN PODLAŽÍ

