


Jednotka A5

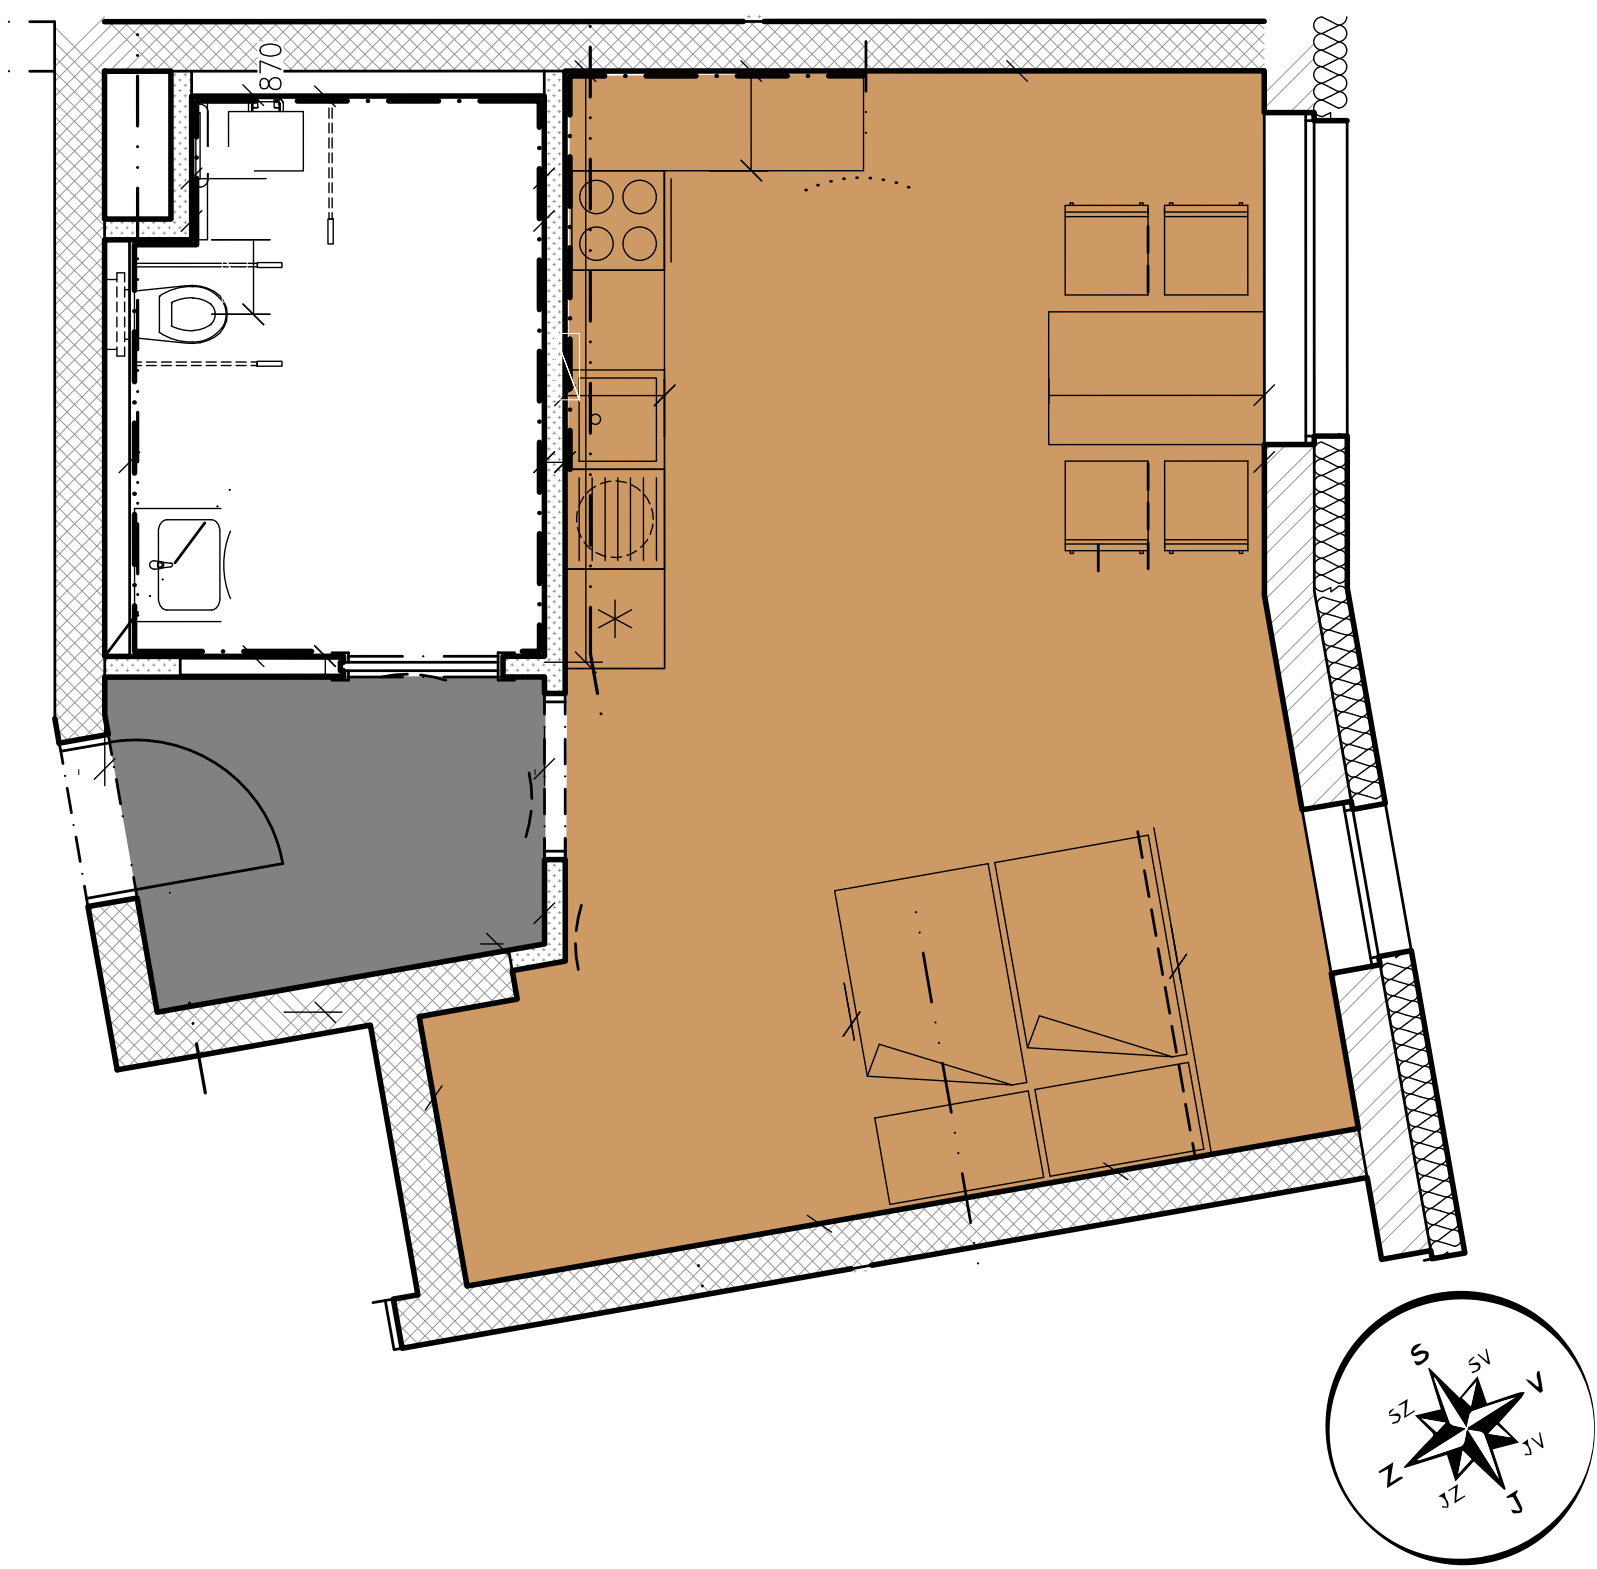

— Typ jednotky
ubytovací jednotka

— Dispozice
1+kk

— Čistá výměra jednotky
43,77 m²

— Podlaží
2NP

— Orientace jednotky
V/JV

Příslušenství v ceně

Příslušenství za příplatek

Kryté parkování
500 000 Kč

Popis jednotky

Chodba
4,59 m²

Obývací pokoj s kuchyní
31,07 m²

Koupelna
8,11 m²

Celková užitná plocha
43,77 m²

SITUACE

PATRO



PLÁN PODLAŽÍ

