
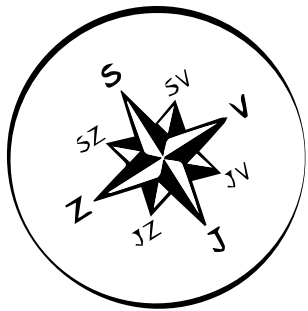


Jednotka B3

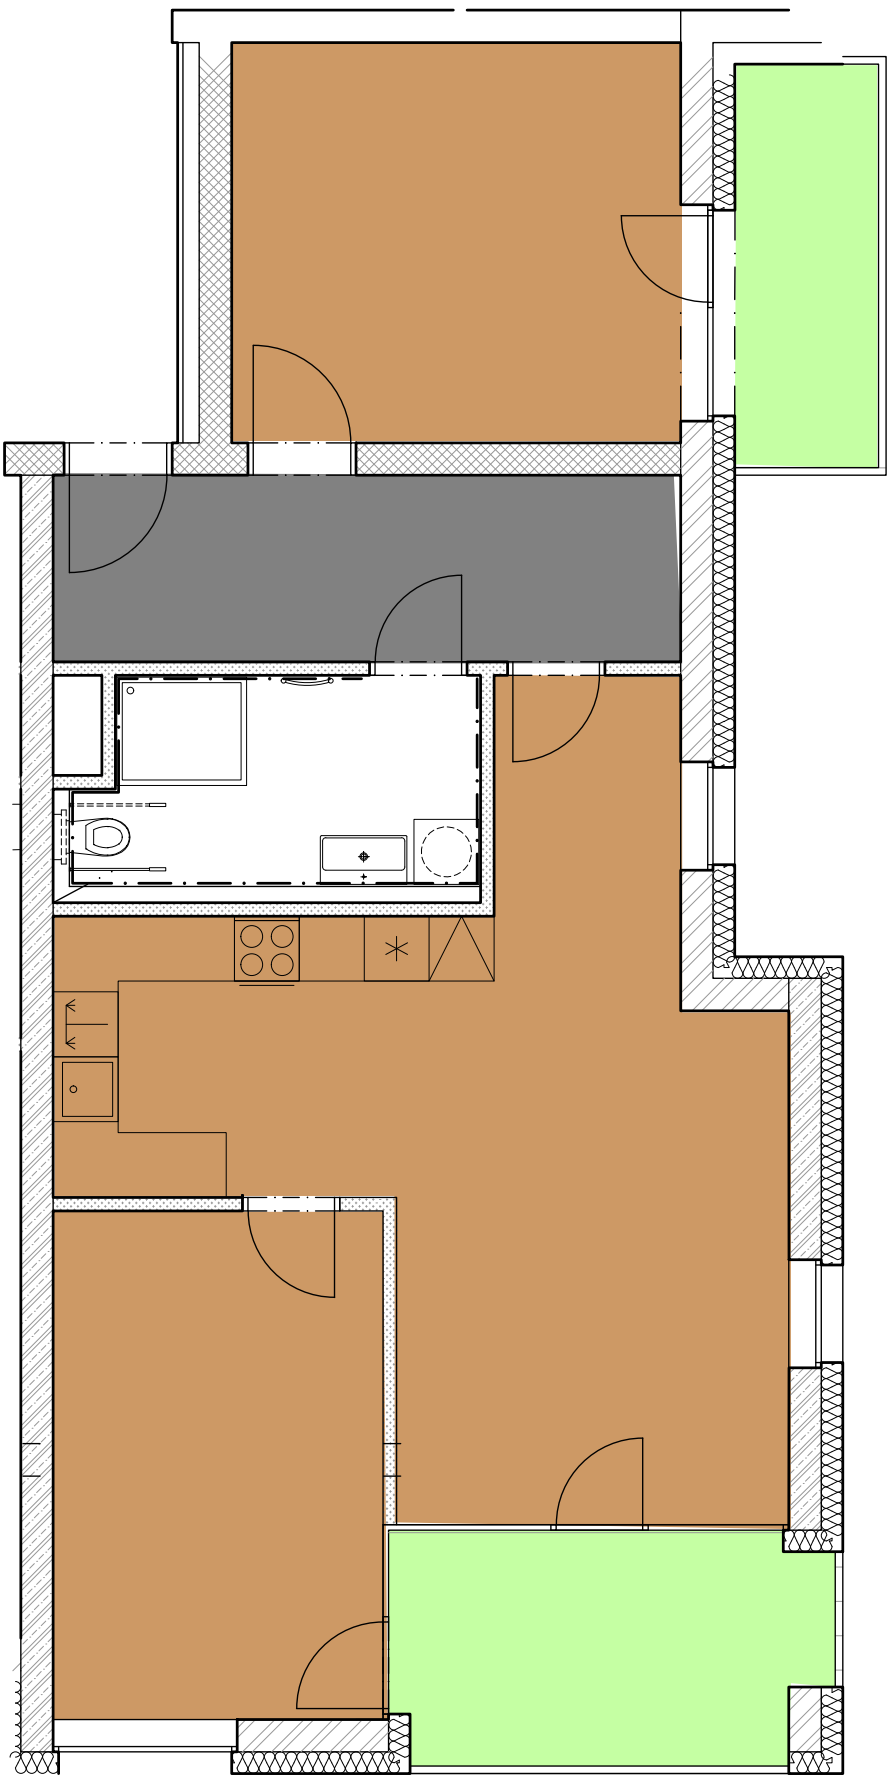

— Typ jednotky
ubytovací jednotka

— Dispozice
3+kk

— Čistá výměra jednotky
78,76 m²

— Podlaží
2.NP

— Orientace jednotky
SV/JV

Příslušenství v ceně

Sklep

✓

Balkon

✓ (2x)

Příslušenství za příplatek

Kryté parkování

500 000 Kč

Popis jednotky

Balkon

8,83 m²

Balkon

5,70 m²

Chodba

10 m²

Ložnice

14,33 m²

Pokoj

15,85 m²

Obývací pokoj s kuchyní

31,61 m²

Koupelna s WC

6,97 m²

Celková užitná plocha

93,29 m²

SITUACE

PATRO



PLÁN PODLAŽÍ

