


Jednotka B4

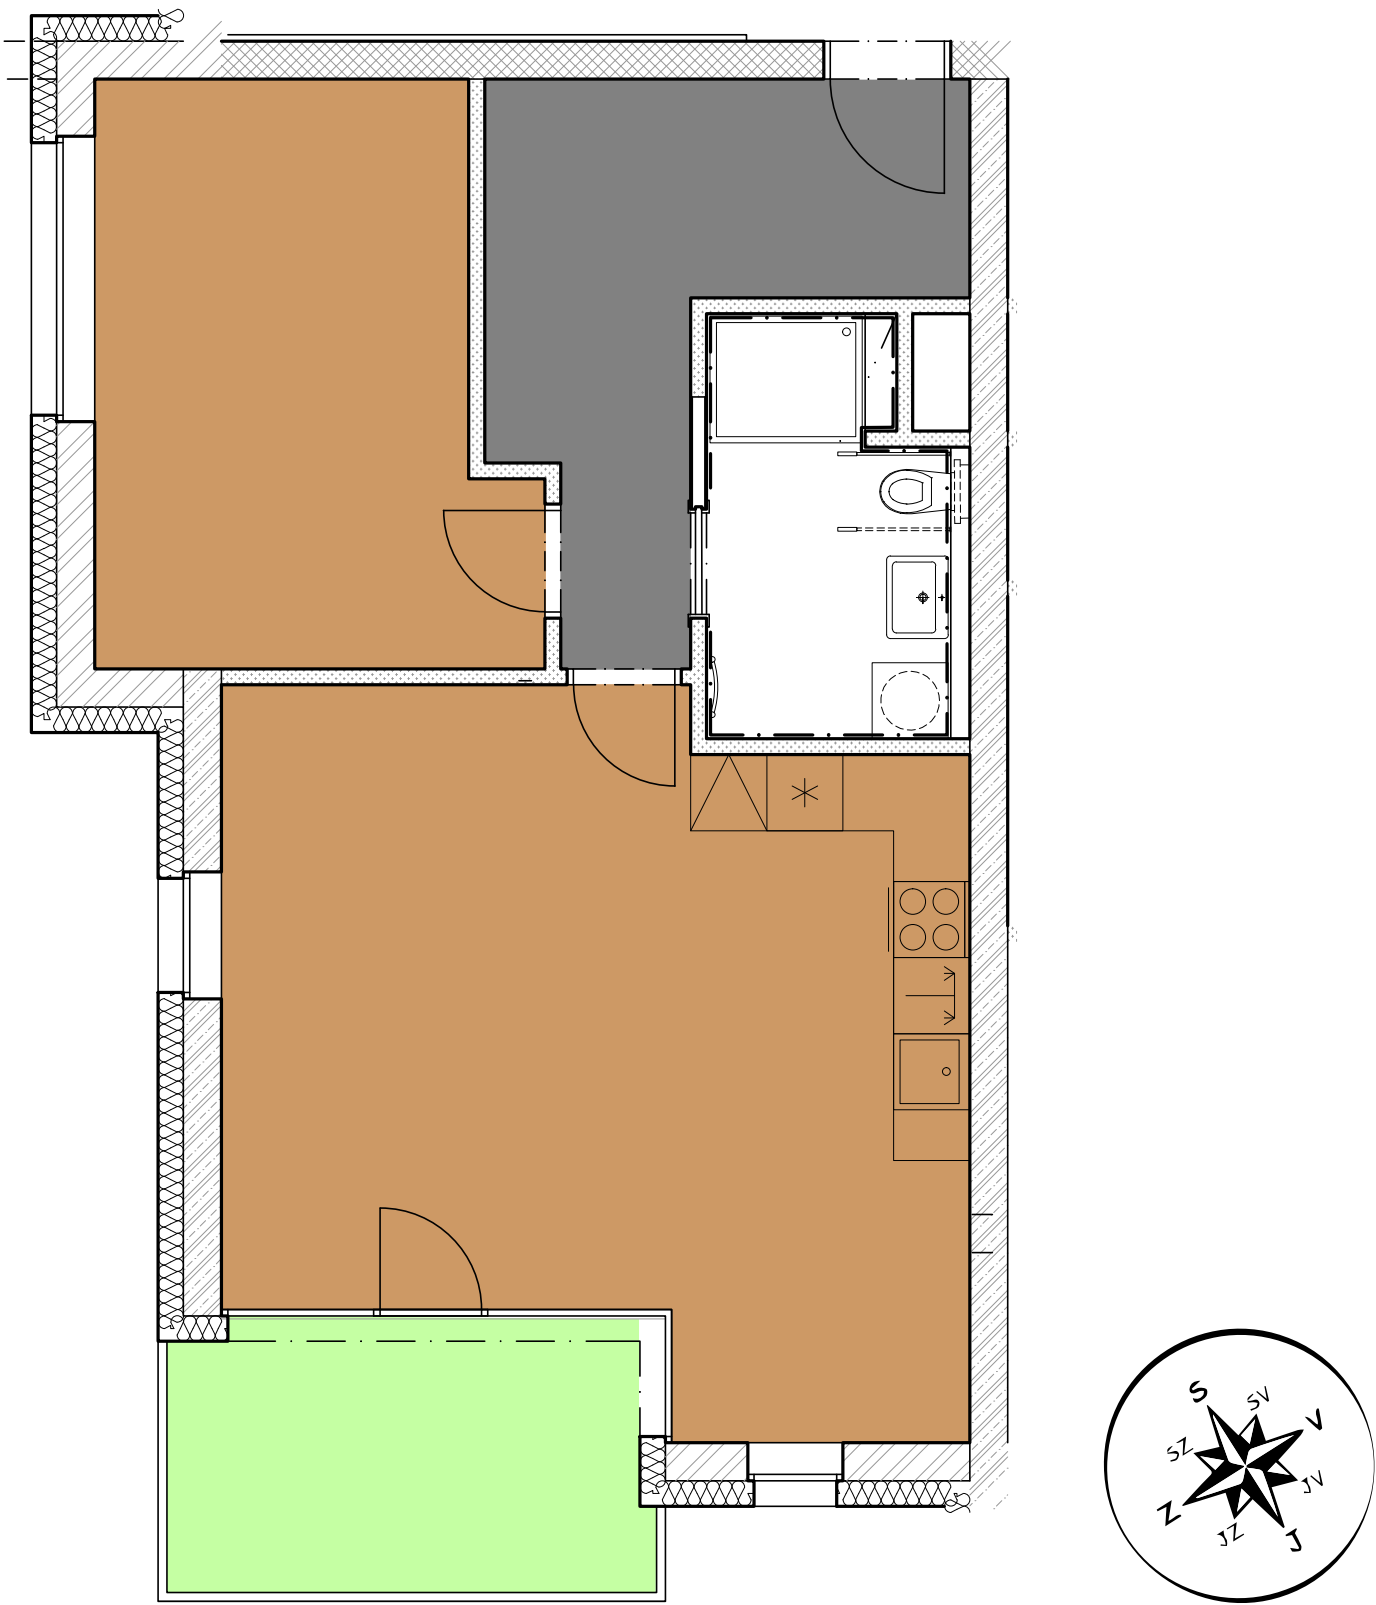

— Typ jednotky
ubytovací jednotka

— Dispozice
2+kk

— Čistá výměra jednotky
61,32 m²

— Podlaží
2.NP

— Orientace jednotky
JZ

Příslušenství v ceně

Sklep
✓

Balkon
✓

Příslušenství za příplatek

Kryté parkování
500 000 Kč

Popis jednotky

Balkon
8,78 m²

Chodba
10,38 m²

Ložnice
14,62 m²

Obývací pokoj s kuchyní
30,32 m²

Koupelna
6 m²

Celková užžitná plocha
70,10 m²

SITUACE

PATRO



PLÁN PODLAŽÍ

