
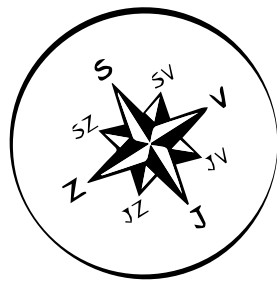


Jednotka B5

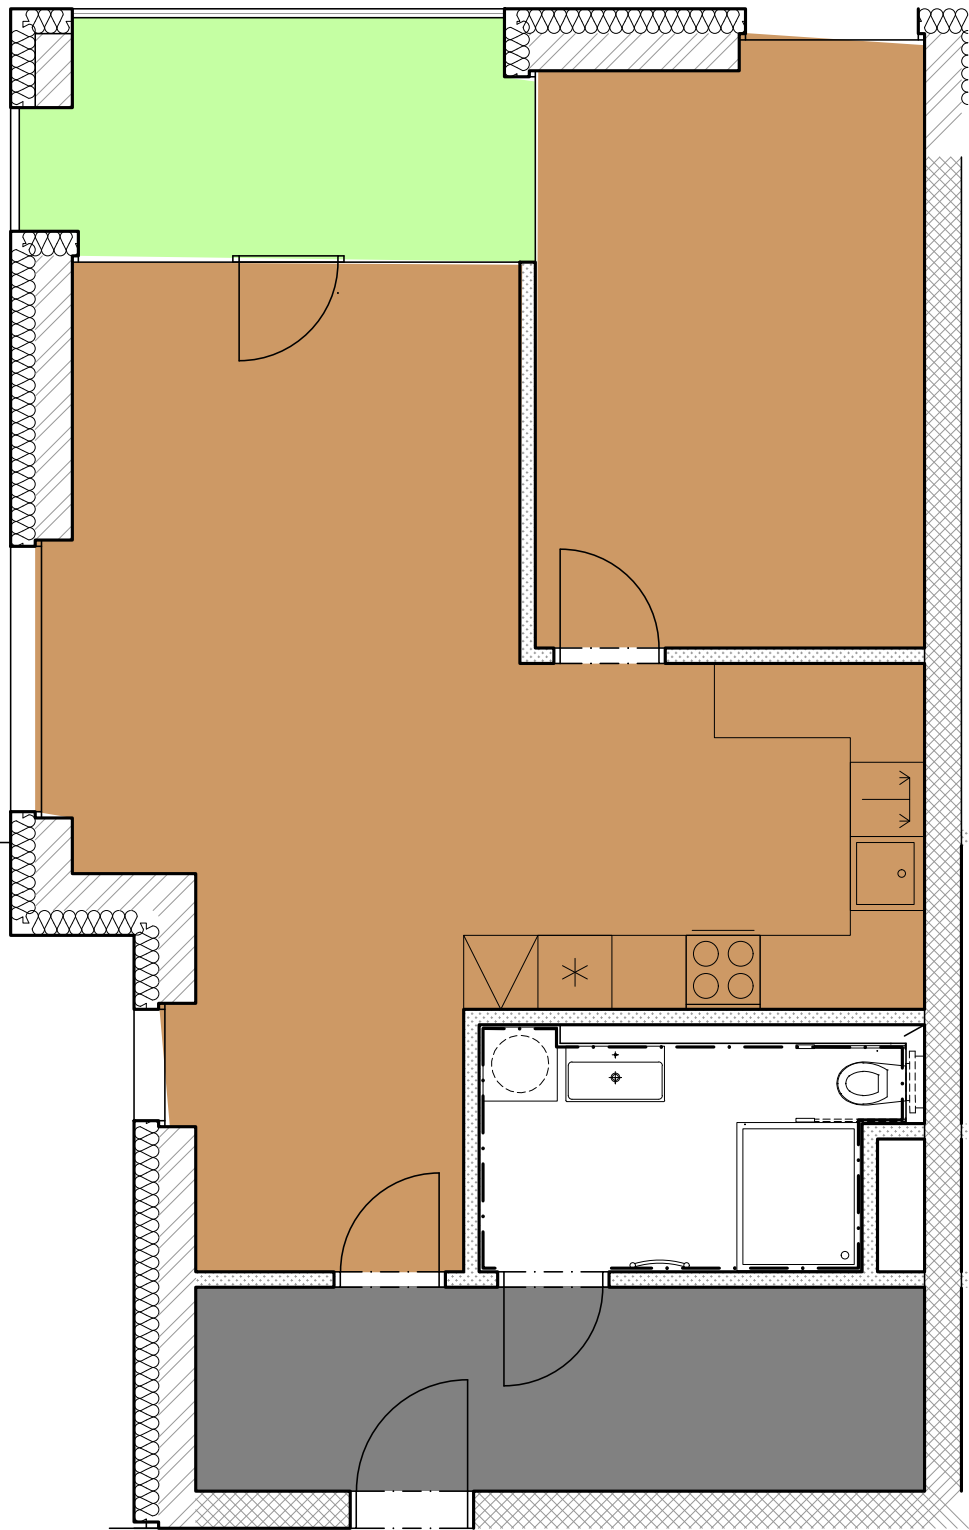

— Typ jednotky
ubytovací jednotka

— Dispozice
2+kk

— Čistá výměra jednotky
65,14 m²

— Podlaží
2.NP

— Orientace jednotky
SZ/JZ

Příslušenství v ceně

Sklep
✓

Terasa
✓

Příslušenství za příplatek

Kryté parkování
500 000 Kč

Popis jednotky

Terasa
7,78 m²

Chodba
9,74 m²

Ložnice
14,73 m²

Obývací pokoj s kuchyní
34,61 m²

Koupelna
6,06 m²

Celková užitná plocha
72,92 m²

SITUACE

PATRO



PLÁN PODLAŽÍ

